


PŮDORYS 1NP

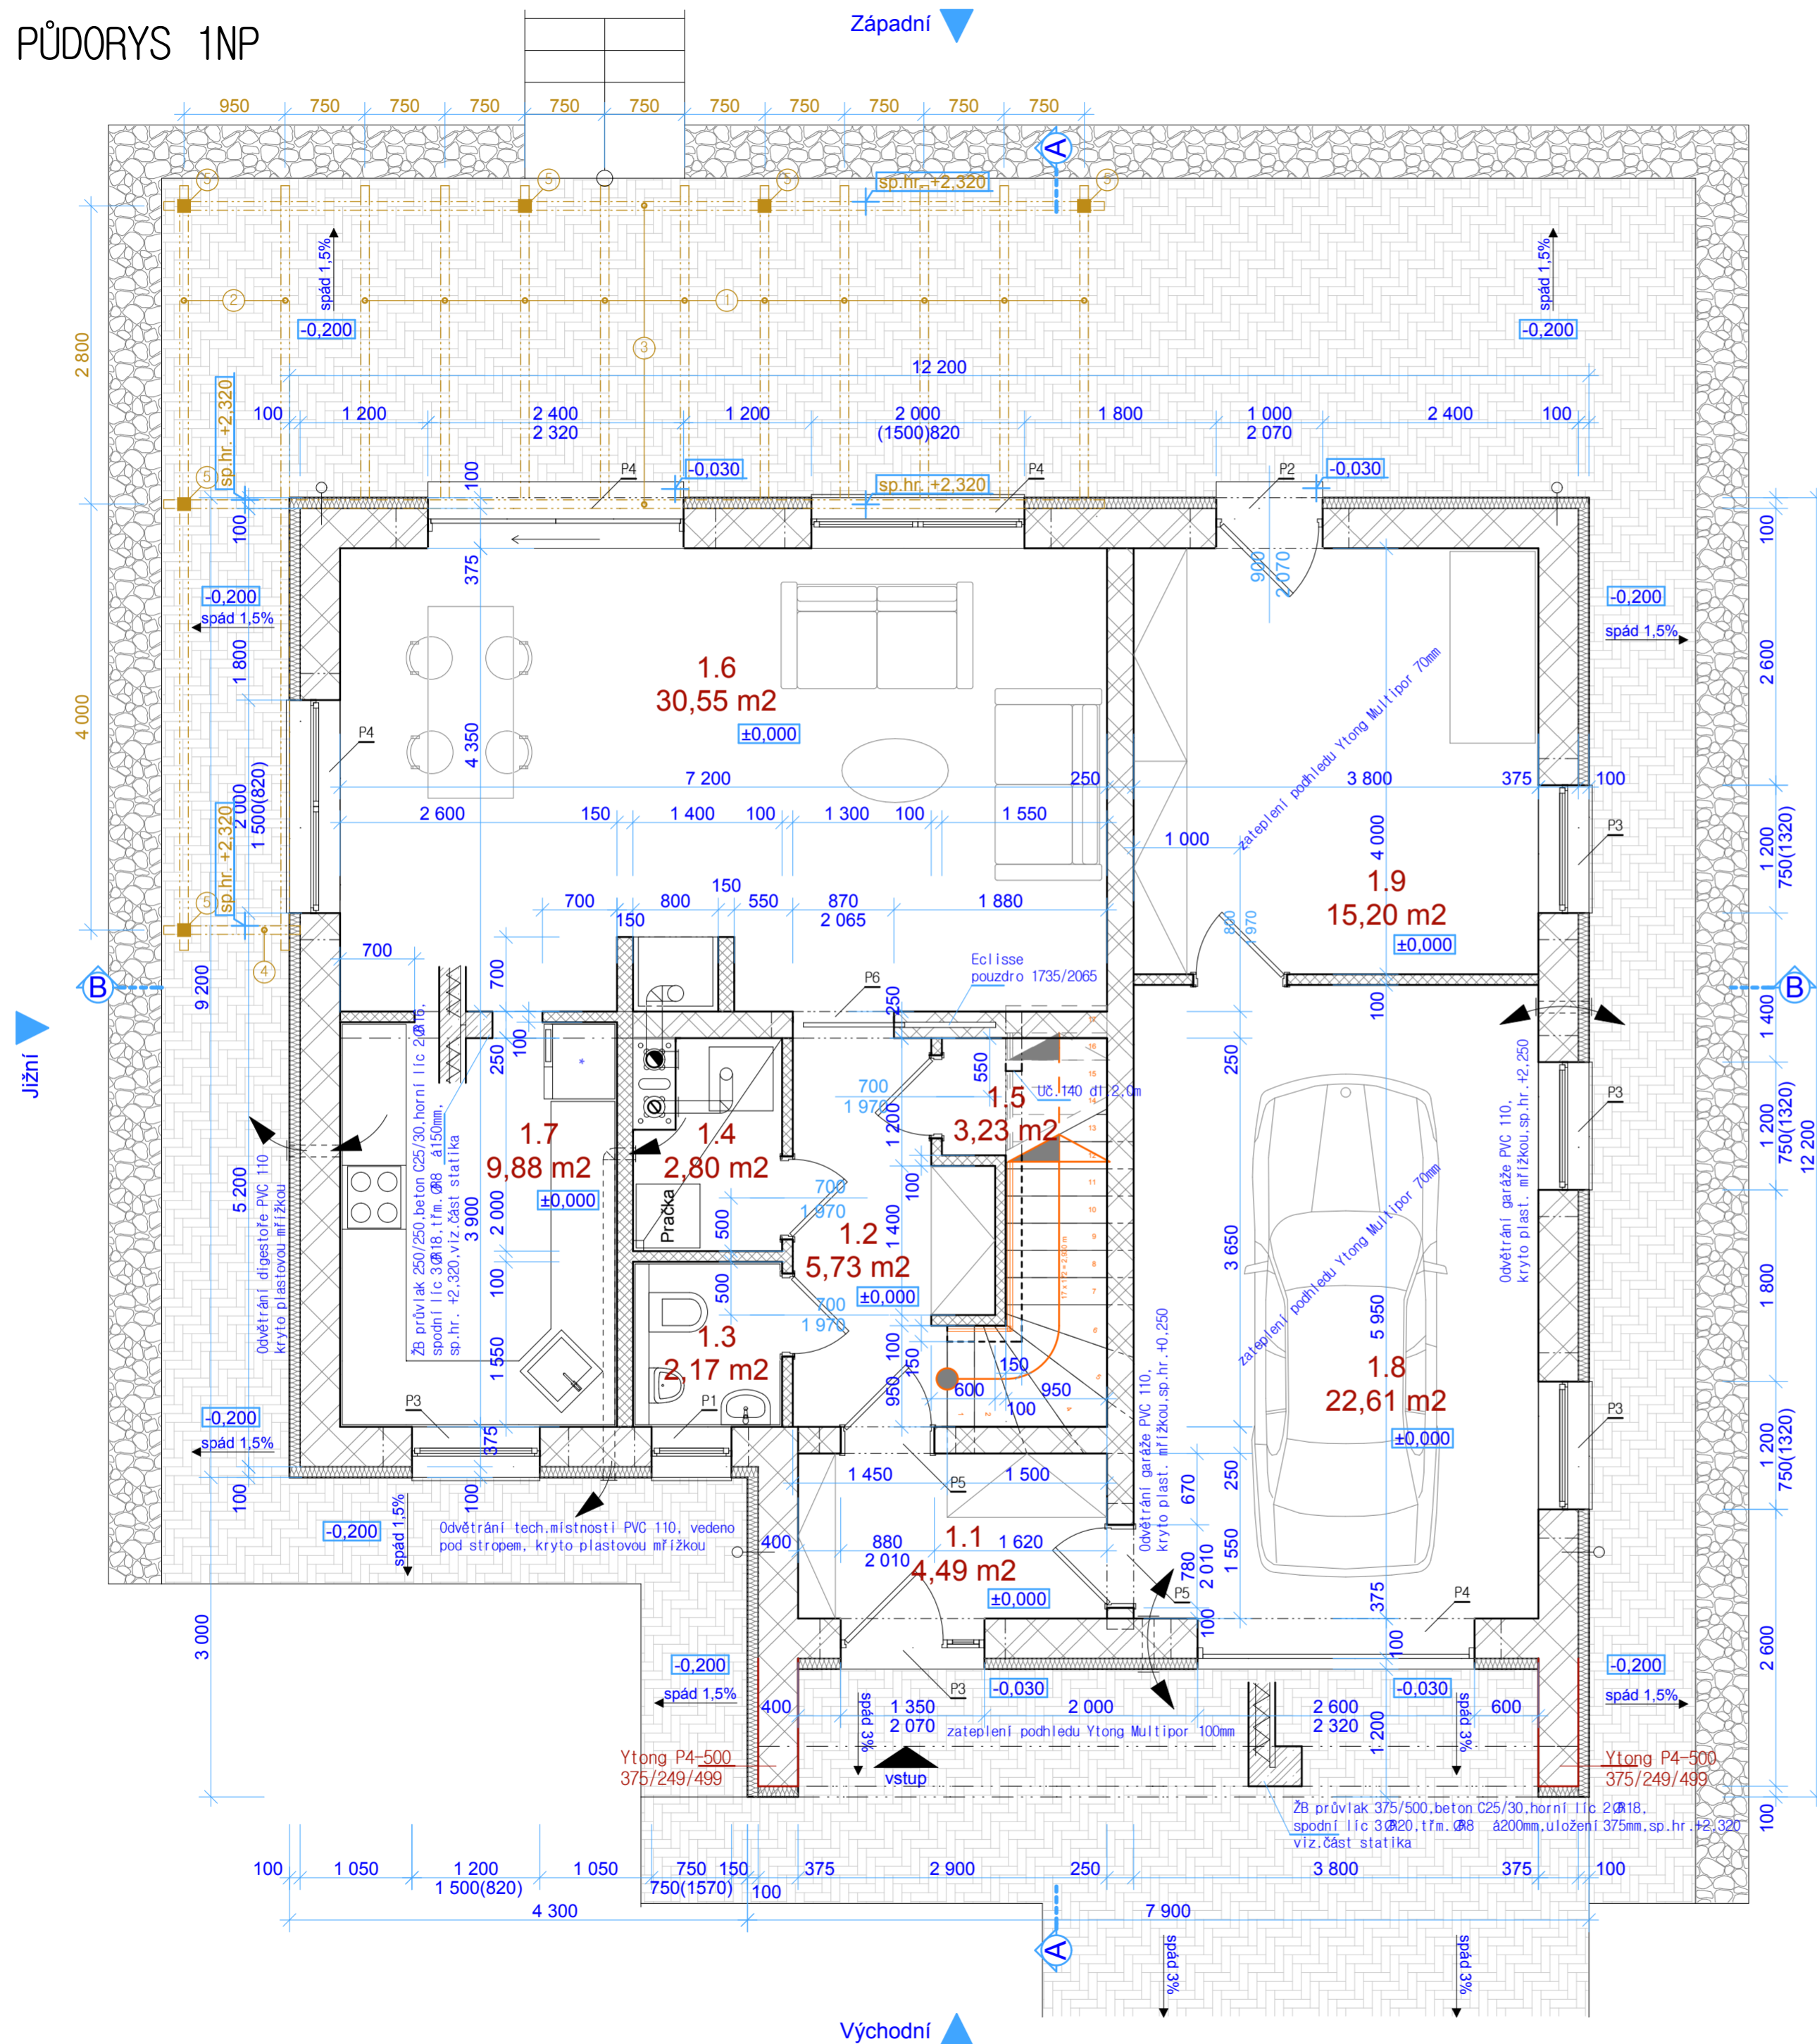

LEGENDA MÍSTNOSTÍ:

Č. M.	NÁZEV MÍSTNOSTI	PLOCHA	PODLAHA	POZNÁMKA
1.1	ZÁDVEŘÍ	4,49	DLAŽBA KERAMICKÁ	SOKL 0,1M
1.2	HALA	5,73	DŘEVĚNÁ PODLAHA	ROHOVÁ LIŠTA
1.3	WC	2,17	DLAŽBA KERAMICKÁ	SOKL 0,1M
1.4	TECH. MÍSTNOST	2,80	DLAŽBA KERAMICKÁ	SOKL 0,1M
1.5	KOMORA	3,23	DLAŽBA KERAMICKÁ	SOKL 0,1M
1.6	OBÝVACÍ POKOJ	30,55	DŘEVĚNÁ PODLAHA	ROHOVÁ LIŠTA
1.7	KUCHYŇ	9,88	DLAŽBA KERAMICKÁ	SOKL 0,1M
1.8	GARÁŽ	22,61	DLAŽBA KERAMICKÁ	SOKL 0,1M
1.9	DÍLNA	15,20	DLAŽBA KERAMICKÁ	SOKL 0,1M

LEGENDA MATERIÁLŮ:

	OBVODOVÉ ZDIVO TL. 375MM Z TVÁRNIC YTONG LAMBDA P2-350 0 ROZM. 375/249/599
	STŘEDNÍ NOSNÉ ZDIVO TL. 250MM Z TVÁRNIC YTONG P4-500 0 ROZM. 250/249/599
	NENOSNÉ ZDIVO TL. 100MM Z POROBETONOVÝCH TVÁRNIC YTONG P2-500 100/249/599
	NENOSNÉ ZDIVO TL. 150MM Z POROBETONOVÝCH TVÁRNIC YTONG P2-500 150/249/599
	ZATEPLENÍ OBVODOVÉHO PLÁŠTĚ YTONG MULTIPOR TL. 100MM
	KOMÍN PLEWA S.2.14.18.0
	ZPEVNĚNÉ PLOCHY ZE ZÁMKOVÉ DLAŽBY

VÝKAZ ŘEZIVA PERGOLY

P. Č.	NÁZEV	PROFIL š/v	DĚLKA mm	KUSŮ	CELKEM m3
1	KROKEV	80/180	3 100	10	1,20
2	KROKEV *	80/180	7 200	2	
3	VAŽNICE *	80/180	8 900	2	
4	VAŽNICE	80/180	1 300	1	
5	SLOUPEK	120/120	2 700	6	

PRVKY OZNAČENÉ * JSOU DĚLENÉ V MÍSTĚ PODPORY SE PŘEPLÁTUJÍ

PŘEKLADY

P1	NOP 11/5/23 375/249/1290
P2	NOP 11/5/22 375/249/1490
P3	NOP IV/5/23 375/249/1740
P4	Překlad tvořený profily U 375, uložení min. 280 mm, beton C20/25, horní líc 2Ø14, spodní líc 4Ø14, t.f.m. Ø6 á150 mm
P5	NOP 11/3/23 250/249/1290
P6	Překlad ŽB monol. 250/250, uložení min. 250 mm, beton C20/25, horní líc 2Ø14, spodní líc 4Ø14, Ø f.m. R6 á150 mm

podlaha 1.N.P = ±0,000

PROJEKTANT	Ladislav Stach	STAVEBNÍ Ů.	Úvaly	 Alešova 1275, 349 01 Stříbro tel: 603 423 780 info@stach-stavby.cz www.stach-stavby.cz
VYPRACOVAL	Ladislav Stach	MÍSTNÍ Ů.	Zlatá	
INVESTOR	Ing. Daniel Fuchs, Nad Lesním divadlem 1113/18, Praha-Braník, 142 00			
STAVBA - OBJEKT	NOVOSTAVBA RODINNÉHO DOMU NA p.p.č. 203/27 k.ú. Zlatá			
OBSAH VÝKRESU	PŮDORYS 1NP			FORMÁTŮ 4xA4 DATUM 11/2009 ČÁST STAVEBNÍ MĚŘÍTKO 1:50 Č. VÝKRESU 4. PARÉ