




POHLED VÝCHODNÍ

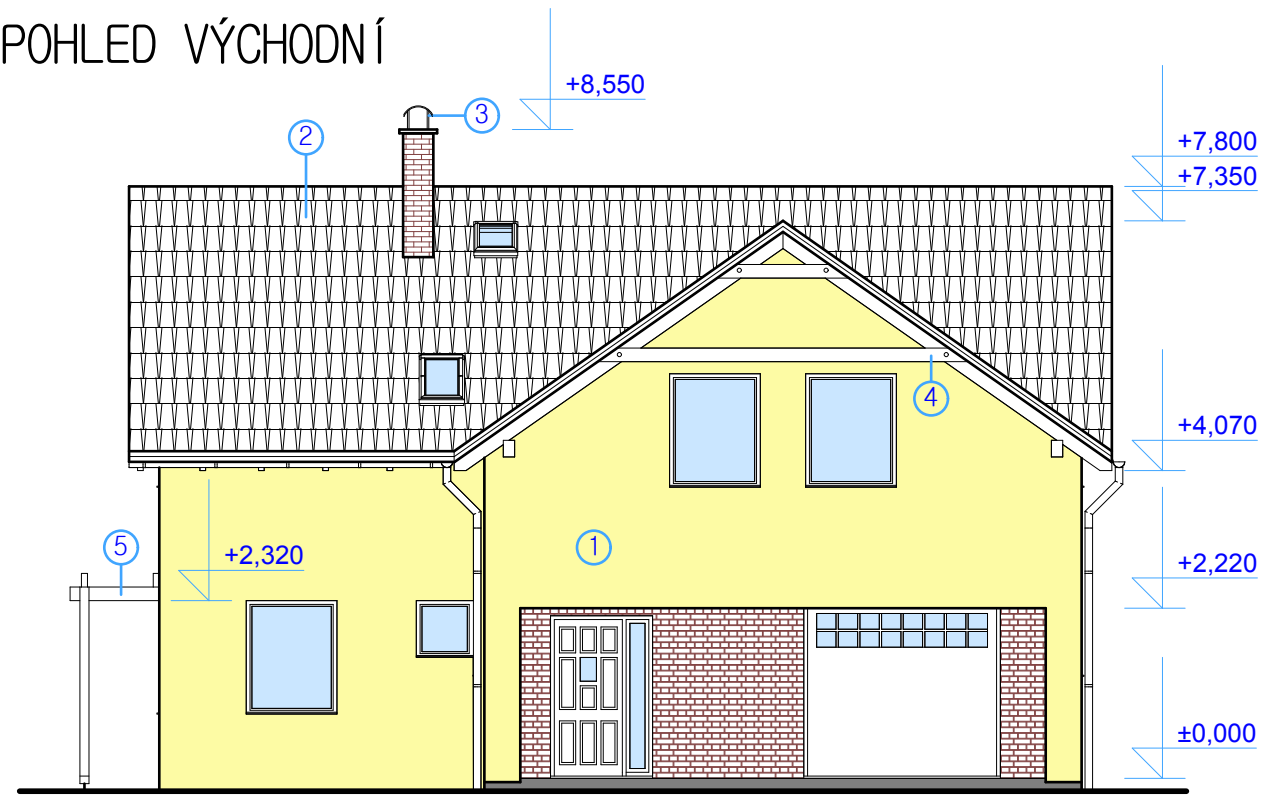


POHLED JIŽNÍ

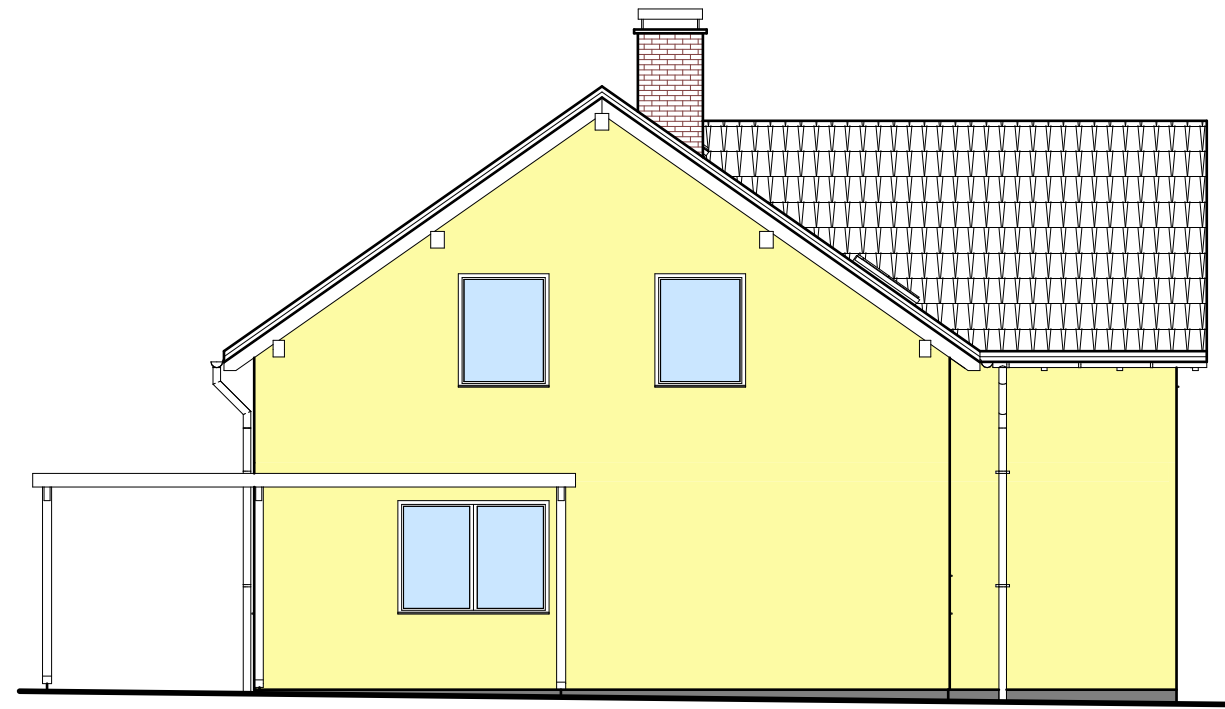

POHLED ZÁPADNÍ

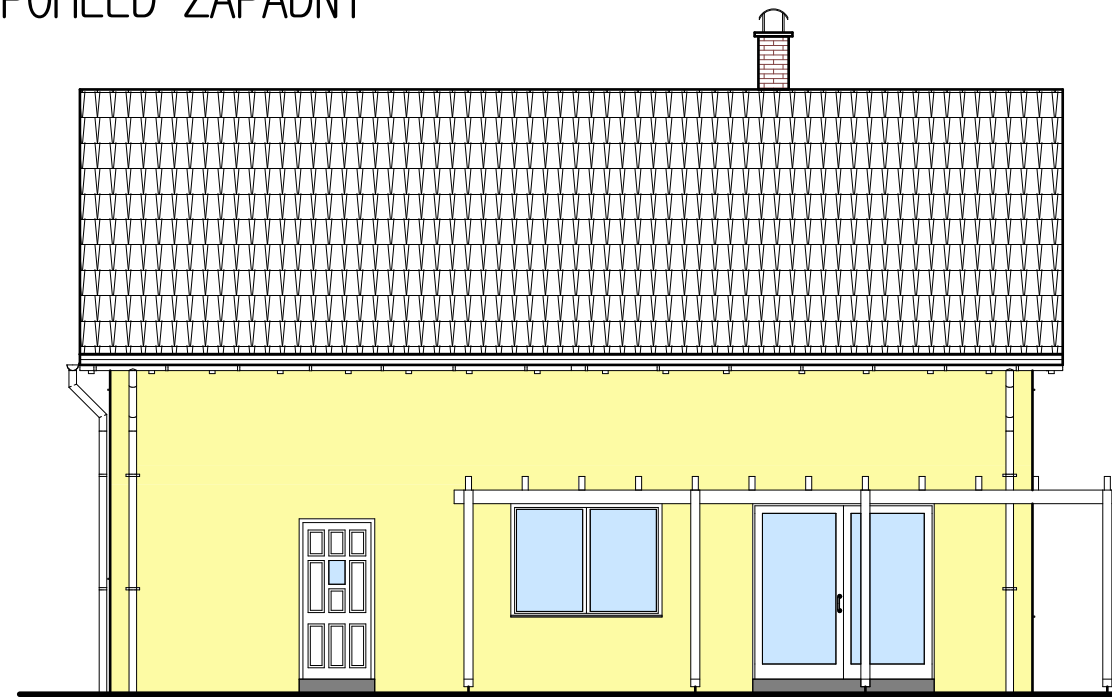

POHLED SEVERNÍ

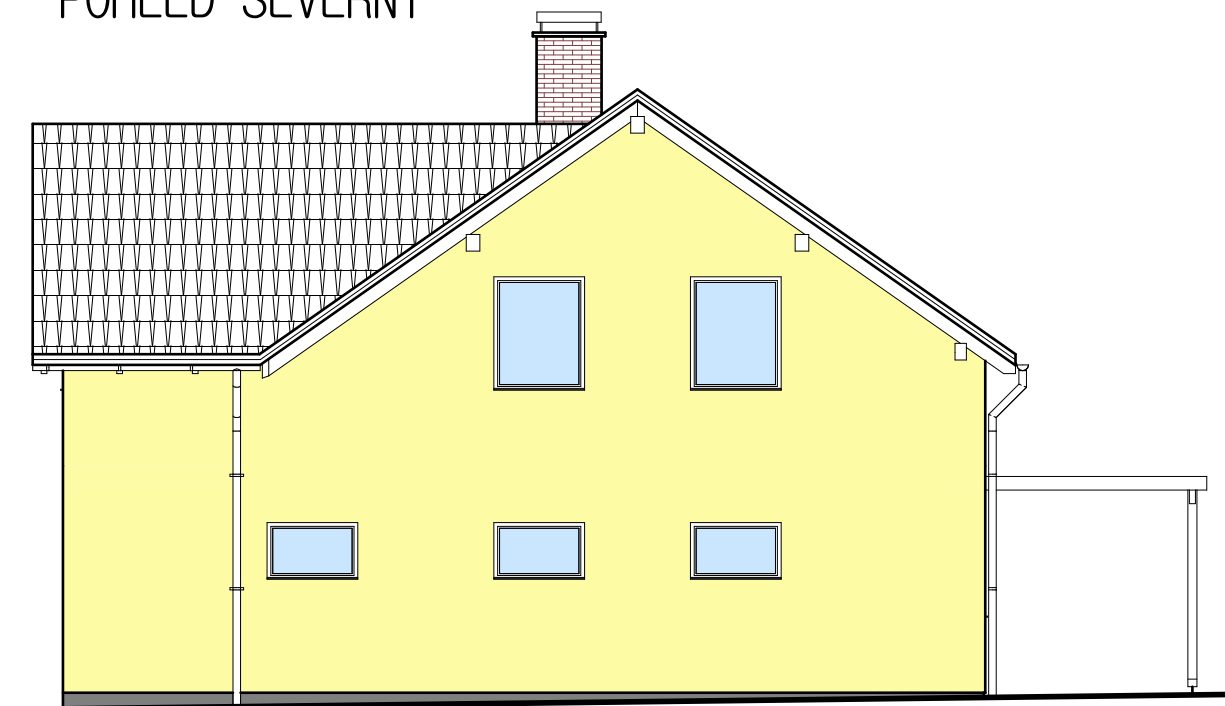

LEGENDA

- ① - Omítka akrylátová strukturovaná HASIT - Konstrukturputz 2,5
- ② - Betonová střešní taška Bramac
- ③ - Nerezový komínový nástavec
- ④ - Konstrukce krovu, ohoblovat a natřít lazurovacím lakem
- ⑤ - Konstrukce pergoly, ohoblovat a natřít lazurovacím lakem

podlaha ±1.N.P = 0,000

PROJEKTANT	Ladislav Stach	STAVEB. Ú.	Úvaly	Stach.cz STAVBY s.r.o. Alešova 1275, 349 01 Stříbro tel: 603 423 780 info@stach-stavby.cz www.stach-stavby.cz
VYPRACOVAL	Ladislav Stach	MÍSTNÍ. Ú.	Zlatá	
INVESTOR	Ing.Daniel Fuchs, Nad Lesním divadlem 1113/18, Praha-Braník, 142 00			
STAVBA-OBJEKT	NOVOSTAVBA RODINNÉHO DOMU NA p.p.č. 203/27 k.ú. Zlatá			FORMÁTŮ 2xA4 DATUM 11/2009 ČÁST Stavební
OBSAH VÝKRESU	POHLEDY			MĚŘÍTKO 1:100 Č. VÝKR. 11. PARÉ