


# ŘEZ B-B návrh vestavby

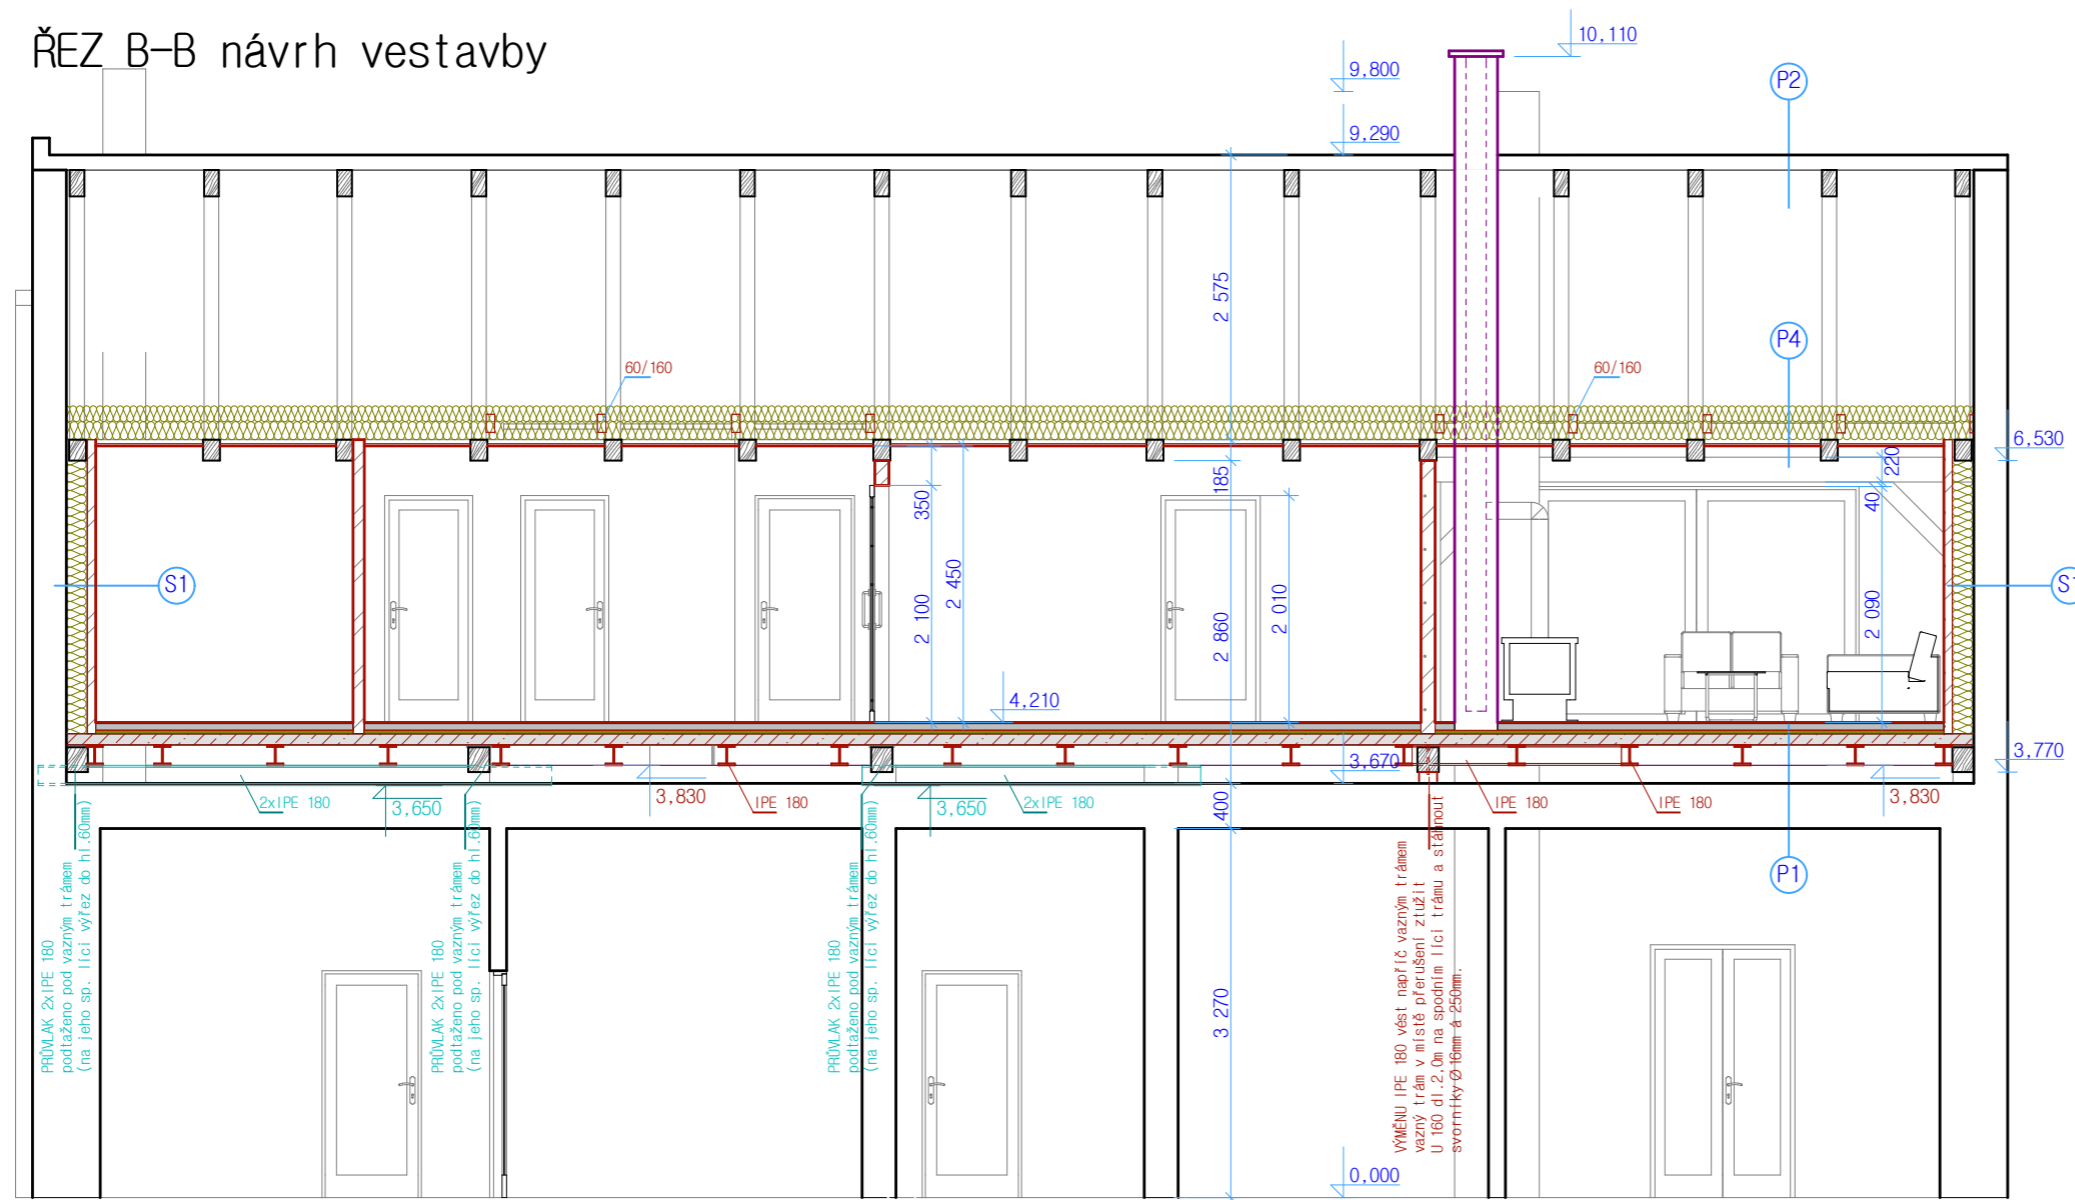

- P1**
- POCHOZÍ VRSTVA TL. 10MM
  - LITÝ ANHYDRIDOVÝ POTĚR 50-60MM
  - PE FOLIE
  - ROCKWOOL STEPROCK 30MM
  - ŽB DESKA TL. 100mm, TRAPÉZOVÝ PLECH TR 55/250 tl. 1,13mm
  - ocel S320 G, BETON C20/25,
  - VYZTUŽENO KARI SÍTÍ Ø6-150/150
  - OCELOVÉ NOSNÍKY IPE 180
  - HLINĚNÝ NÁSYP TL. 100MM
  - PRKENNÝ ZÁKLUP
  - NÁSYP V ÚROVNI STROPNÍCH TRÁMŮ
  - PODBITÍ PRKNY
  - RÁKOSOVÁ OMÍTKA MVC

- P4**
- KNAUF CLASSIC 039 140MM
  - KNAUF CLASSIC 039 160MM
  - PAROZÁBRANA PE FOLIE (PŘELEPIT SPOJE)
  - SDK PODHLED NA KOVOVÉM ROŠTU, DESKY TL. 12,5MM
  - AKRYLÁTOVÁ MALBA

- S1**
- MINERÁLNÍ VATA KNAUF CLASSIC 039 - 140 + 160 MM
  - PE FOLIE
  - PŘÍZDÍVKA YTONG P2-400 75/249/599
  - (kotvit do štítového zdiva)

- P2**
- STŘEŠNÍ PĚŠŤ PO REKONSTRUKCI - KRYTINA BRAMAC
  - STŘEŠNÍ LATĚ
  - KONTRALATĚ
  - DIFUZNÍ FOLIE BRAMAC
  - STÁVAJÍCÍ VÁZANÝ KROV



PROJEKTANT	Ladislav Stach	STAVEBNÍ Ú.		<b>Stach.cz STAVBY s.r.o.</b> Alešova 1275, 349 01 Stříbro tel: 603 423 780 info@stach-stavby.cz www.stach-stavby.cz		
VYPRACOVAL	Ladislav Stach	MÍSTNÍ Ú.				
INVESTOR						
STAVBA - OBJEKT						
				FORMÁT	A2	
				DATUM	02/2013	
				ČÁST	STAVEBNÍ	
OBSAH VÝKRESU				MĚŘÍTKO	Č. VÝKRESU	PARÉ
Řez B-B návrh vestavby				1:50	D.12	