


ŘEZ B-B stávající stav

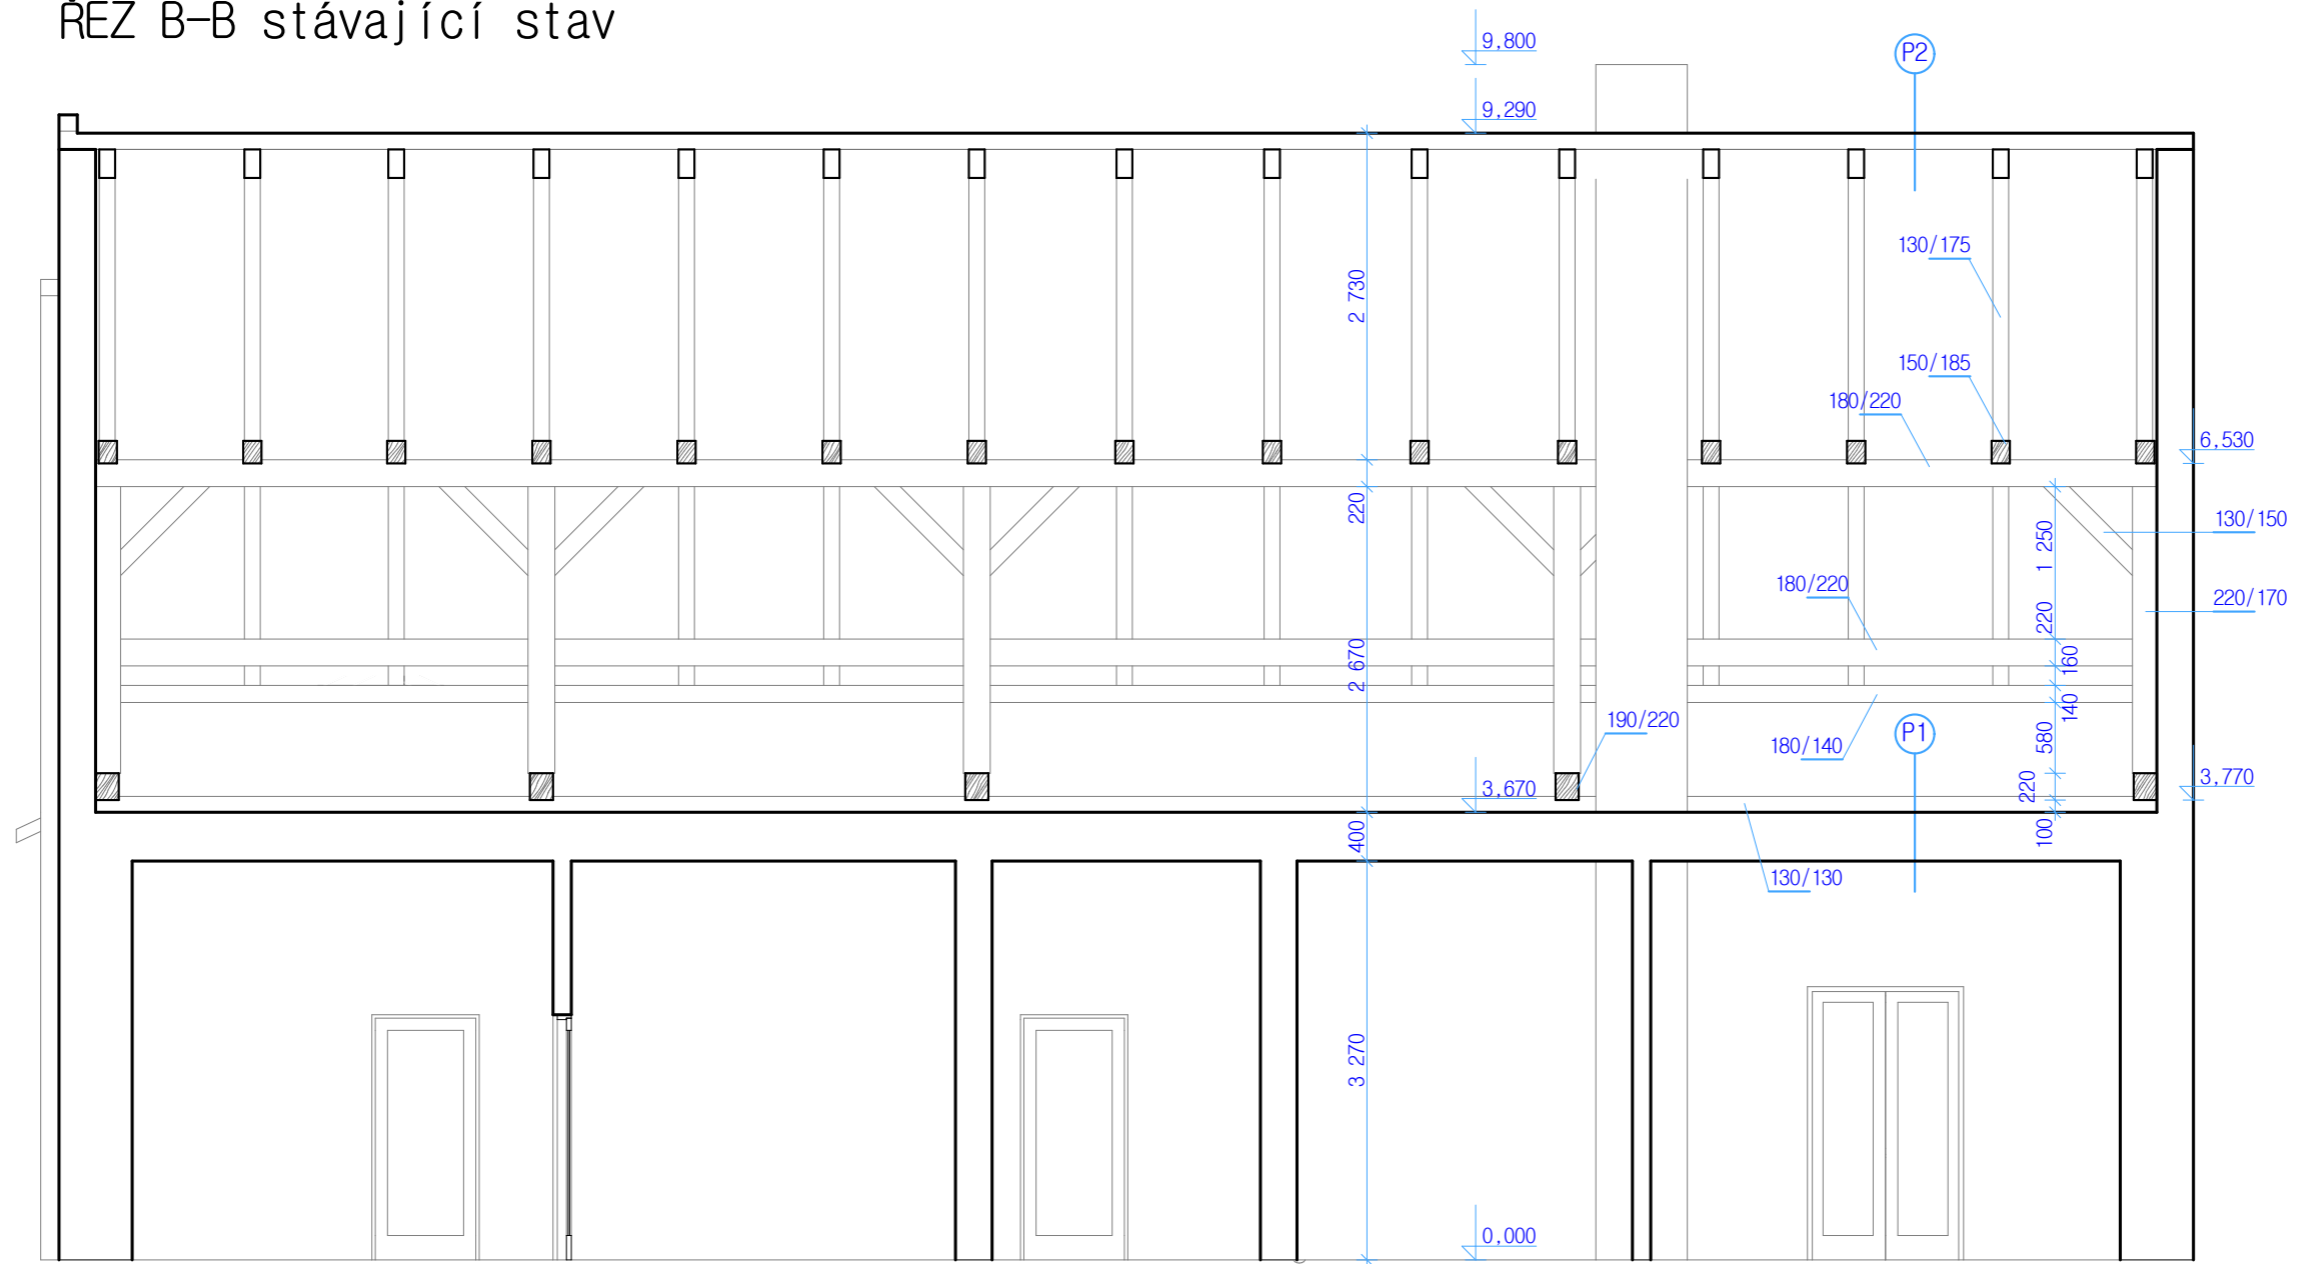

P1 HLINĚNÝ NÁSYP TL. 100MM
 PRKENNÝ ZÁKLOP
 NÁSYP V ÚROVNI STROPNÍCH TRÁMŮ
 PODBITÍ PRKNY
 RÁKOSOVÁ OMÍTKA MVC

P2 STŘEŠNÍ PLAŠŤ PO REKONSTRUKCI - KRYTINA BRAMAC
 STŘEŠNÍ LATĚ
 KONTRALATĚ
 DIFUZNÍ FOLIE BRAMAC
 STÁVAJÍCÍ VÁZANÝ KROV



PROJEKTANT	Ladislav Stach	STAVEBNÍ Ú.		Stach CZ STAVBY s.r.o. Alešova 1275, 349 01 Stříbro tel: 603 423 780 info@stach-stavby.cz www.stach-stavby.cz	
VYPRACOVAL	Ladislav Stach	MÍSTNÍ Ú.			
INVESTOR					
STAVBA - OBJEKT					
OBSAH VÝKRESU				FORMÁTŮ	A3 prodloužená
Řez B-B stávající stav				DATUM	02/2013
				ČÁST	STAVEBNÍ
				MĚŘÍTKO	Č. VÝKRESU
				1:50	D.5