


PŮDORYS 2NP, KROVU návrh vestavby

východní

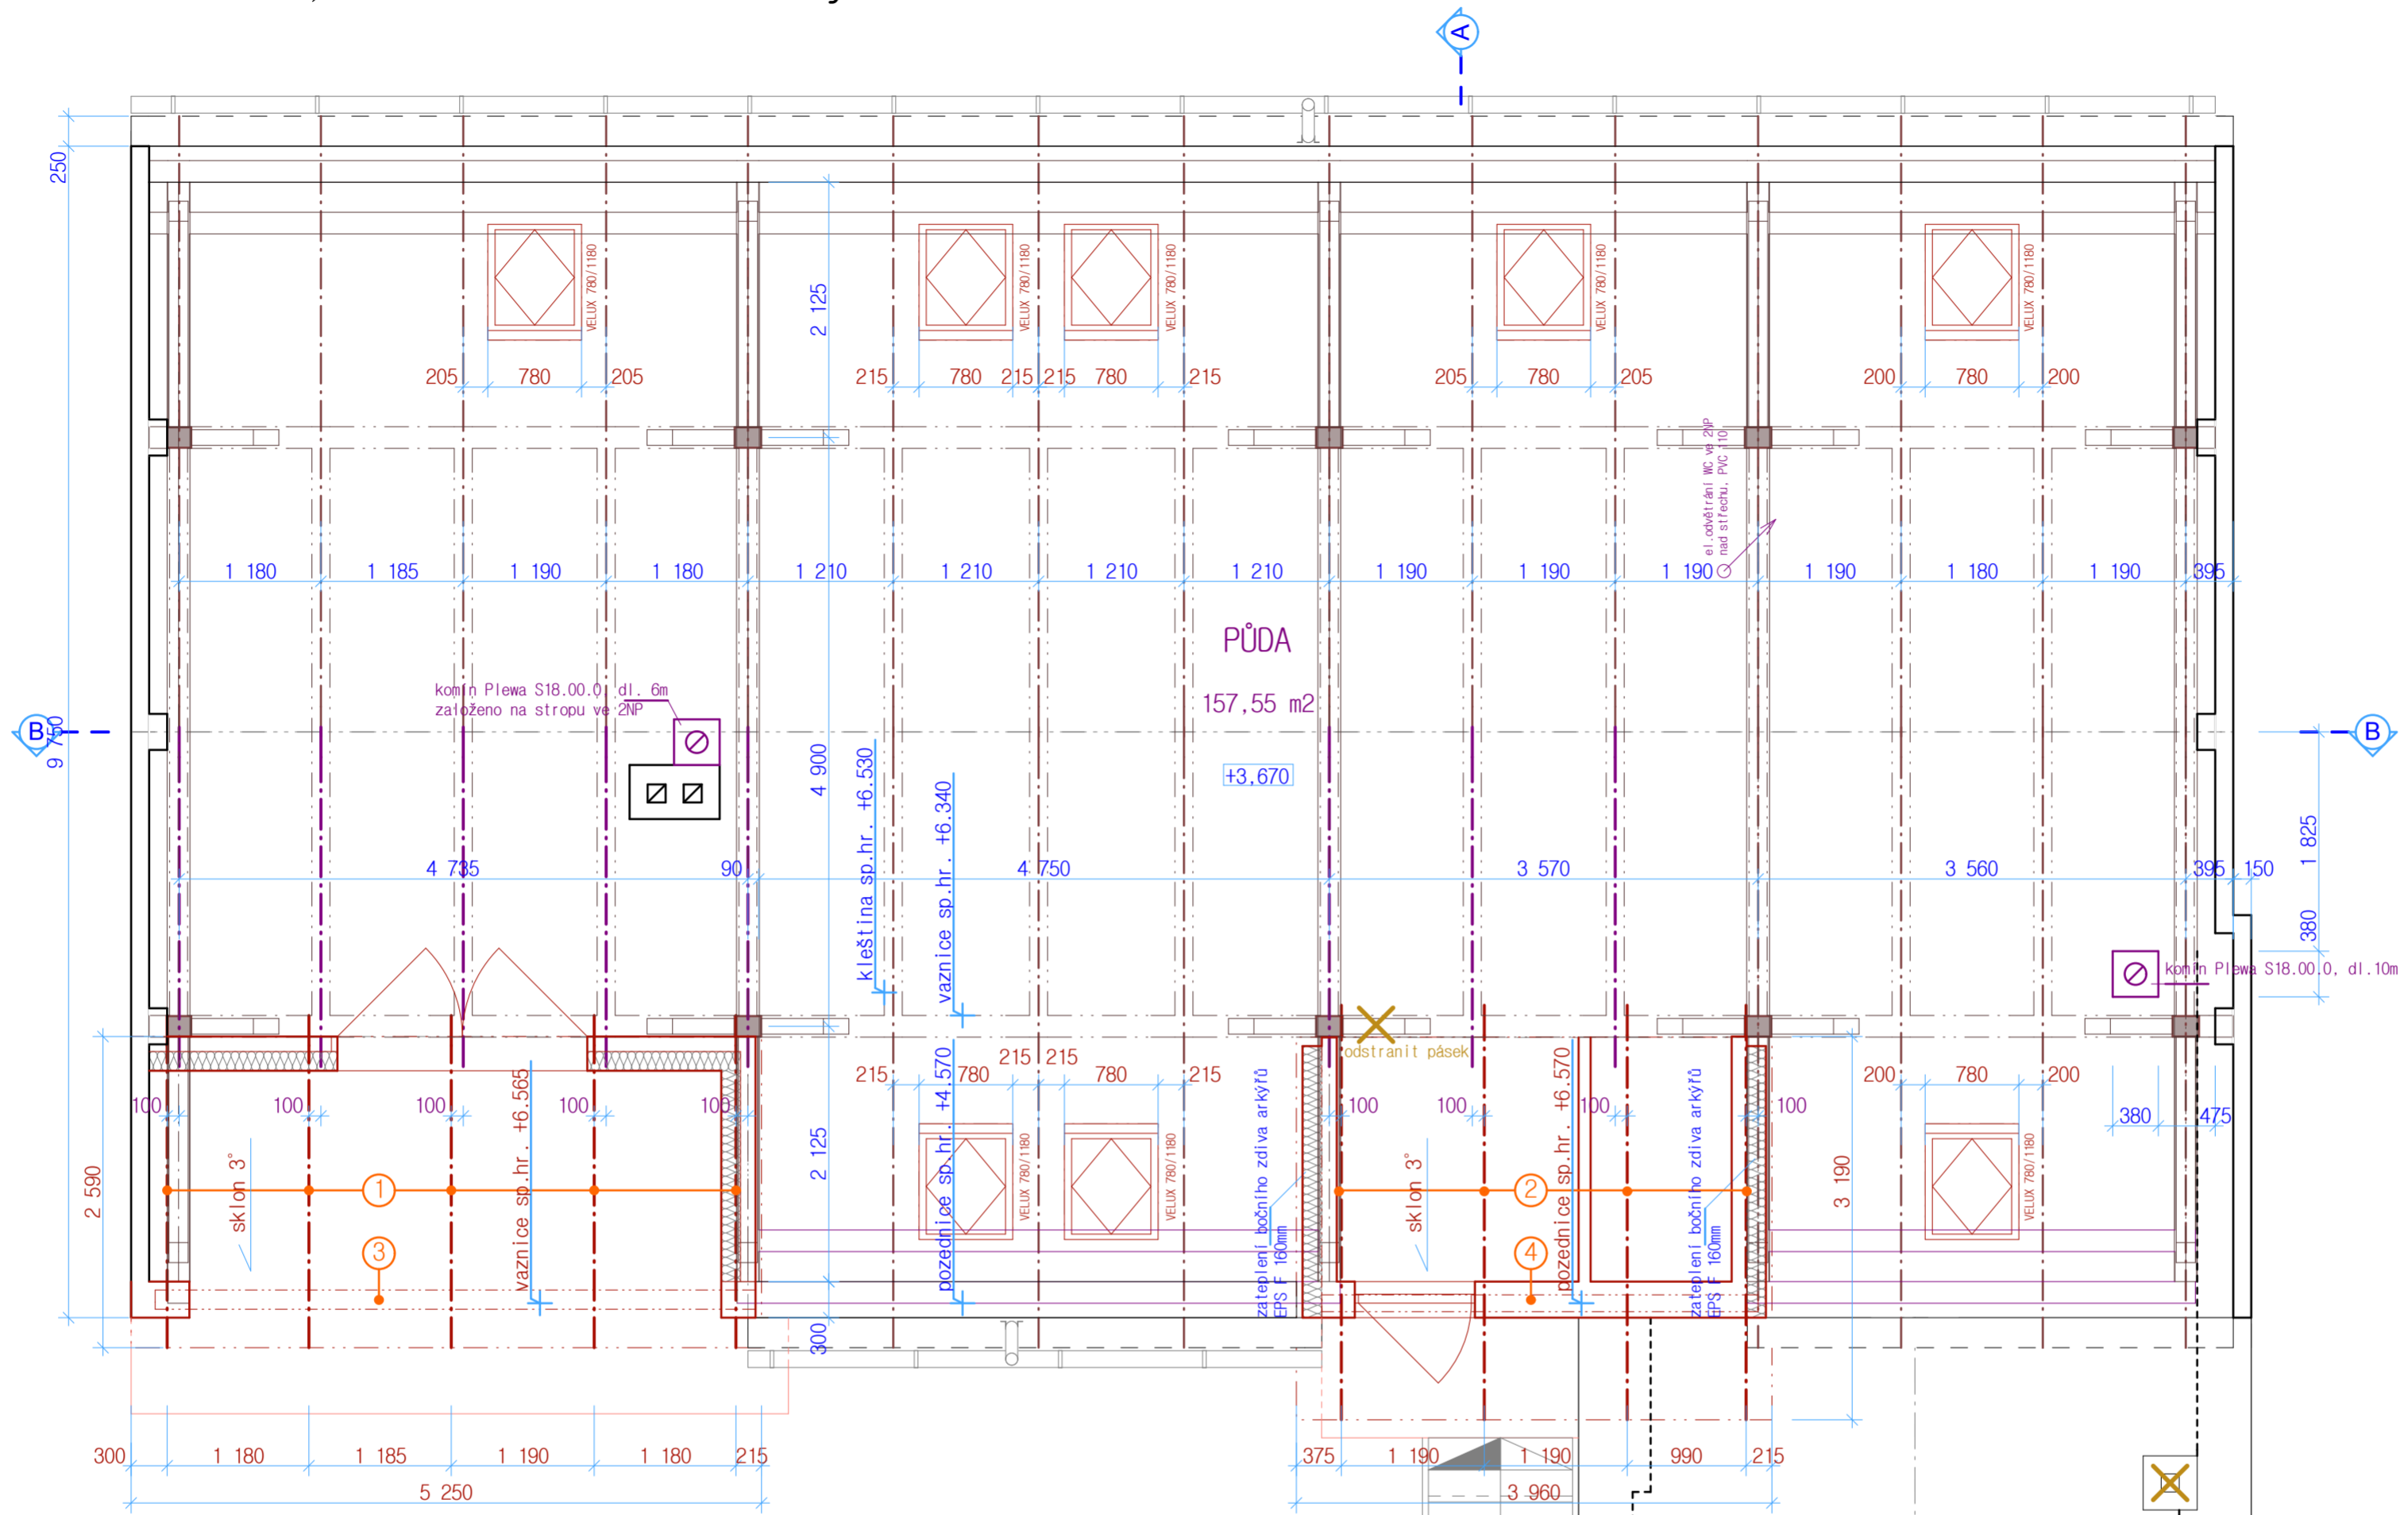

LEGENDA

- STÁVAJÍCÍ ZDIVO Z CIHEL PLNÝCH PÁLENÝCH
- ZDIVO PŘÍČEK YTONG P2-400 TL. 150MM
- BOURANÉ KONSTRUKCE
- STÁVAJÍCÍ PRVKY KONSTRUKCE KROVU ZKRÁCENÉ PO NÁVRHU VESTAVBY PODKROVÍ

1	KROKEV	80/160	2 800 mm	5ks
2	KROKEV	80/160	3 480 mm	4ks
3	VAZNICE	160/180	5 000 mm	1ks
4	POZEDNICE	140/140	3 650 mm	1ks



PROJEKTANT	Ladislav Stach	STAVEBNÍ Ů.	
VYPRACOVAL	Ladislav Stach	MÍSTNÍ Ů.	
INVESTOR			
STAVBA - OBJEKT			
Stach.CZ STAVBY s.r.o. Alešova 1275, 349 01 Stříbro tel: 603 423 780 info@stach-stavby.cz www.stach-stavby.cz			
FORMÁT	A2		
DATUM	02/2013		
ČÁST	STAVEBNÍ		
OBSAH VÝKRESU	MĚŘÍTKO	Č. VÝKRESU	PARÉ
Půdorys krovu návrh vestavby	1:50	D.10	

západní