


PŮDORYS 2.N.P.

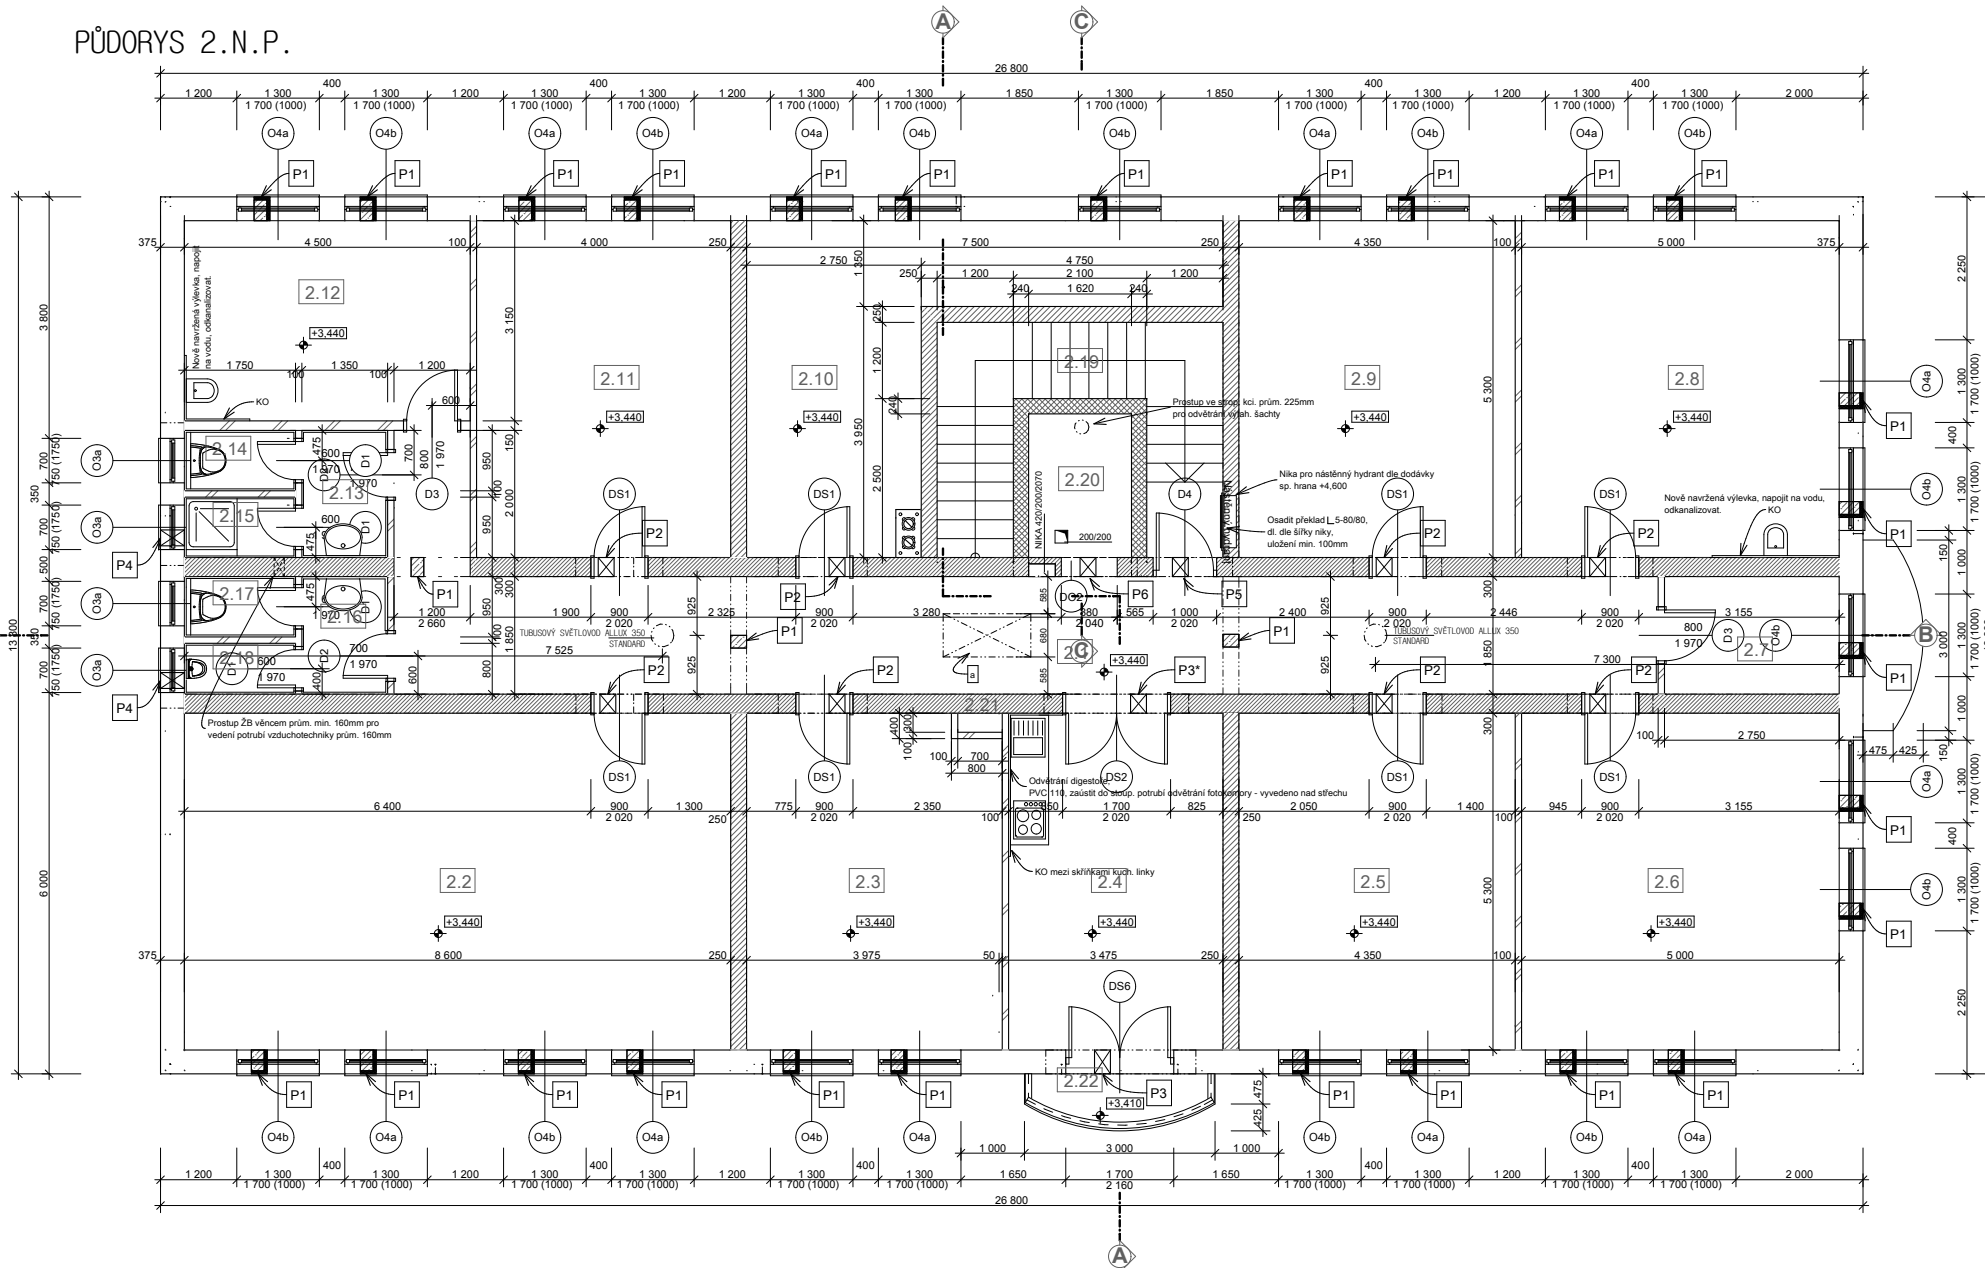

LEGENDA MÍSTNOSTÍ :

Č.m.	Účel místnosti	Podlaha / m ²	Stěna / m ²	Strop
2.1	Chodba	SP 44,83	HASIT 91,11	KNAUF
2.2	PC, SW, Výzkum	SP 45,78	HASIT 67,10	KNAUF
2.3	Sklad	SP 20,46	HASIT 44,50	KNAUF
2.4	Kuchyňka	KD 18,89	HASIT 43,34	KNAUF
2.5	Kancelář	SP 23,26	HASIT 47,21	KNAUF
2.6	Měřicí laboratoř	SP 26,70	HASIT 50,93	KNAUF
2.7	Úklid	SP 5,09	HASIT 23,85	KNAUF
2.8	Servis	SP 26,50	HASIT/KO 42,51/4,00	KNAUF
2.9	Servis	SP 23,05	HASIT 47,21	KNAUF
2.10	Lehká el. výroba	SP 21,19	HASIT 68,16	KNAUF
2.11	Kancelář	SP 21,40	HASIT 45,21	KNAUF
2.12	Tech. místnost	SP 14,18	HASIT/KO 33,69/4,00	KNAUF
2.13	Umývárna ženy	KD 2,90	HASIT/KO 6,90/10	KNAUF
2.14	WC ženy	KD 1,57	HASIT/KO 4,92/8,44	KNAUF
2.15	Sprcha	KD 1,57	HASIT/KO 4,92/8,44	KNAUF
2.16	Umývárna muži	KD 2,68	HASIT/KO 6,60/9,40	KNAUF
2.17	WC muži	KD 1,5	HASIT/KO 4,92/8,44	KNAUF
2.18	Písoňár	KD 1,32	HASIT/KO 4,62/8,32	KNAUF
2.19	Schodiště	KD 11,40	HASIT 54,34	KNAUF
2.20	Výťahová šachta	4,15	HASIT 19,23	HASIT
2.21	Instalační šachta	0,18		
2.22	Balkon	KD 2,16		

KD	Keramická dlažba, druh a odstín zvolí investor, sokl výšky 0,1m
SP	Saonivětrací potěr NIVELIT tl. 2-5 mm, možno probarvit ve tmoté přidáním tónovacích barev
BM	Betonová mazanina
HASIT	Sádrovápenná jemná omítka Gips-Kalk-Feinputz 156, natáhnout ve dvou vrstvách
KO	Keramický obklad výšky 2 000mm, druh a odstín zvolí investor
KNAUF	Zavěšený akustický dřevový podhled KNAUF, po dohodě s investorem možno zvolit jinou alternativu, např. SDK podhled nebo minerální kazetový podhled

LEGENDA MATERIÁLŮ :

[Symbol]	OBVODOVÉ ZDIVO Z TVÁRNÍK YTONG LAMBA P2-350 POK 375/249/599
[Symbol]	VNITŘNÍ NOSNÉ ZDIVO Z TVÁRNÍK YTONG P4-500 POK 300/249/499
[Symbol]	VNITŘNÍ AKUSTICKÉ ZDIVO Z VÁPENOPÍSKOVÝCH TVÁRNÍK SILKA S20-2000 240/248/248
[Symbol]	VNITŘNÍ ZTUŽUJÍCÍ ZDIVO Z TVÁRNÍK YTONG P2-500 POK 250/249/599
[Symbol]	ZDIVO Z PŘÍČKOVEK YTONG P2-500 150/249/599
[Symbol]	ZDIVO Z PŘÍČKOVEK YTONG P2-500 100/249/599
[Symbol]	VÍCEVRSTVÝ KOMÍN BLK KONDENZAČNÍ Z KOMINOVÝCH TVÁRNÍK TK-E/75-31+31, VYŠTROJENÍ DLE NÁVRHU DODAVATELE BSK KLATOVY

VÝPIS PŘEKLADŮ PRO 2.N.P. :

P1	Zb věnec 300/200 po obvodě zateplený polystyrenem tl. 70mm tvoří nadokenní překlady a průvlak v prostoru chodby.sp.hr.+6,100, podrobnosti viz. statika.
P2	Nosný překlad YTONG NOP V1/4/23 8ks
P3	Nosný překlad YTONG NOP V1/5/22.sp.hr.+5,600 tks, *NOP V1/4/17 sp.hr.+5,460 tks
P4	Nosný překlad YTONG NOP V1/5/22.sp.hr.+5,850 2ks
P5	Nosný překlad YTONG NOP V1/4/22.sp.hr.+5,540 tks
P6	Nosný překlad YTONG NOP V/4/20, p.hr.+5510 tks

POZNÁMKY :

- PŘED ZÁČATEM BETONOVÁNÍ VĚNŮ, PRŮVLAKŮ A MONOLITICKÝCH PRVKŮ JE NUTNÉ VYNECHAT OTVORY PRO PŘECHODY POTRUBÍ KONSTRUKČI
- PŘI POUŽITÍ DŘEVĚNÝCH DVEŘÍ DO DŘEVĚNÝCH ZÁBRUSŮ JE NUTNÉ UPRAVIT ROZMĚRY OTVORŮ PODLE POŽADAVKŮ DODAVATELE
- KŮTOVÁNÍ JE PROVEDENO BEZ POKROVŮVÝCH ÚPRAV A BEZ ZATEPLENÍ
- DBÁT NA DOORŽENÍ ZPRÁVY POŽÁRNÍ OCHRANY OBJEKTU
- PŘED VÝROBENÍM VÝPLNÍ DVEŘNÍCH A OKENNÍCH OTVORŮ JE NUTNO ZMĚŘIT SKUTEČNÝ STAV STAVEBNÍCH OTVORŮ PO PROVEDENÍ
- VÝŠKY DVEŘNÍCH A OKENNÍCH OTVORŮ A VÝŠKY PARAPETŮ JSOU KŮTOVÁNY OD PODKLADNÍHO BETONU NEBO VROVNĚNÍ LÍCE STŘEPNÍ KČE.
- ELEKTROINSTALACE, ZDRAVOTNICKÁ, VYTÁPĚNÍ A VZDUCHOTECHNICKÁ JSOU PODROBNĚ ŘEŠENY V SAMOSTATNÝCH ČÁSTECH PROJEKTOVÉ DOKUMENTACE
- GEOMETRII A VÝZTUŽ MONOLIT. KČI, ŽEL.BET. PRVKŮ ŘEŠÍ PROJEKTOVÁ ČÁST STATIKA
- PODROBNÝ VÝPIS SKLADBY PODLAH, STĚN APOD. VIZ. VÝKRESY ŘEZŮ A STAVEBNÍCH DETAILŮ
- U INSTALACÍ ŠACHTY O VN. ROZMĚRECH 600/300 PRO VEDENÍ ELEKTROINSTALACE, VZDUCHOTECH. A KANALIZACE OSADIT VE STŘEPNÍ KČI. PROSTUPY, TYTO PO DOKONČENÍ INSTALACI ZABETONOVAT. V KÁždÉM PODLAŽÍ OSADIT REVIZNÍ DVÍŘKA 0 MIN. ROZM. 400/600mm
- [Symbol] SKLADACÍ PODNÍ SCHODIŠTĚ 1380/680/380 - TYP WIPRO GM-1, ODLIŠNOST PROTI OHNÍ EI3001 www.vetos.cz

podlaha 1.N.P = ± 0,000

PROJEKTANT	Ladislav Stach	STAVEBNÍ Ú.	Praha 10 - Hostivař	 stach, projekt, stavební úřad, CEŘ stavby s.r.o. Alšburova 1276, 540 01 Střelčice tel: 603 423 780 info@stach-stavby.cz www.stach-stavby.cz	
VYPRACOVAL	Ladislav Stach	MÍSTNÍ Ú.	Praha 10 - Hostivař		
INVESTOR	SEA s.r.o., Dolnoměcholupská 21/96, Praha 10			FORMÁT	1,5 x A2
STAVBA - OBJEKT	NOVÁ PROVOZNI A SPRÁVNÍ BUDOVA SEA s.r.o., p.p.č. 2535/31 k.ú. Praha 10 - Hostivař			DATUM	07/2008
OSBA VÝKRESU	PŮDORYS 2.N.P.			ČÁST	STAVEBNÍ
				MĚŘÍTKO	1:50
				Č. VÝKRESU	09
				PARÉ	