


PŮDORYS 2NP návrh vestavby

východní

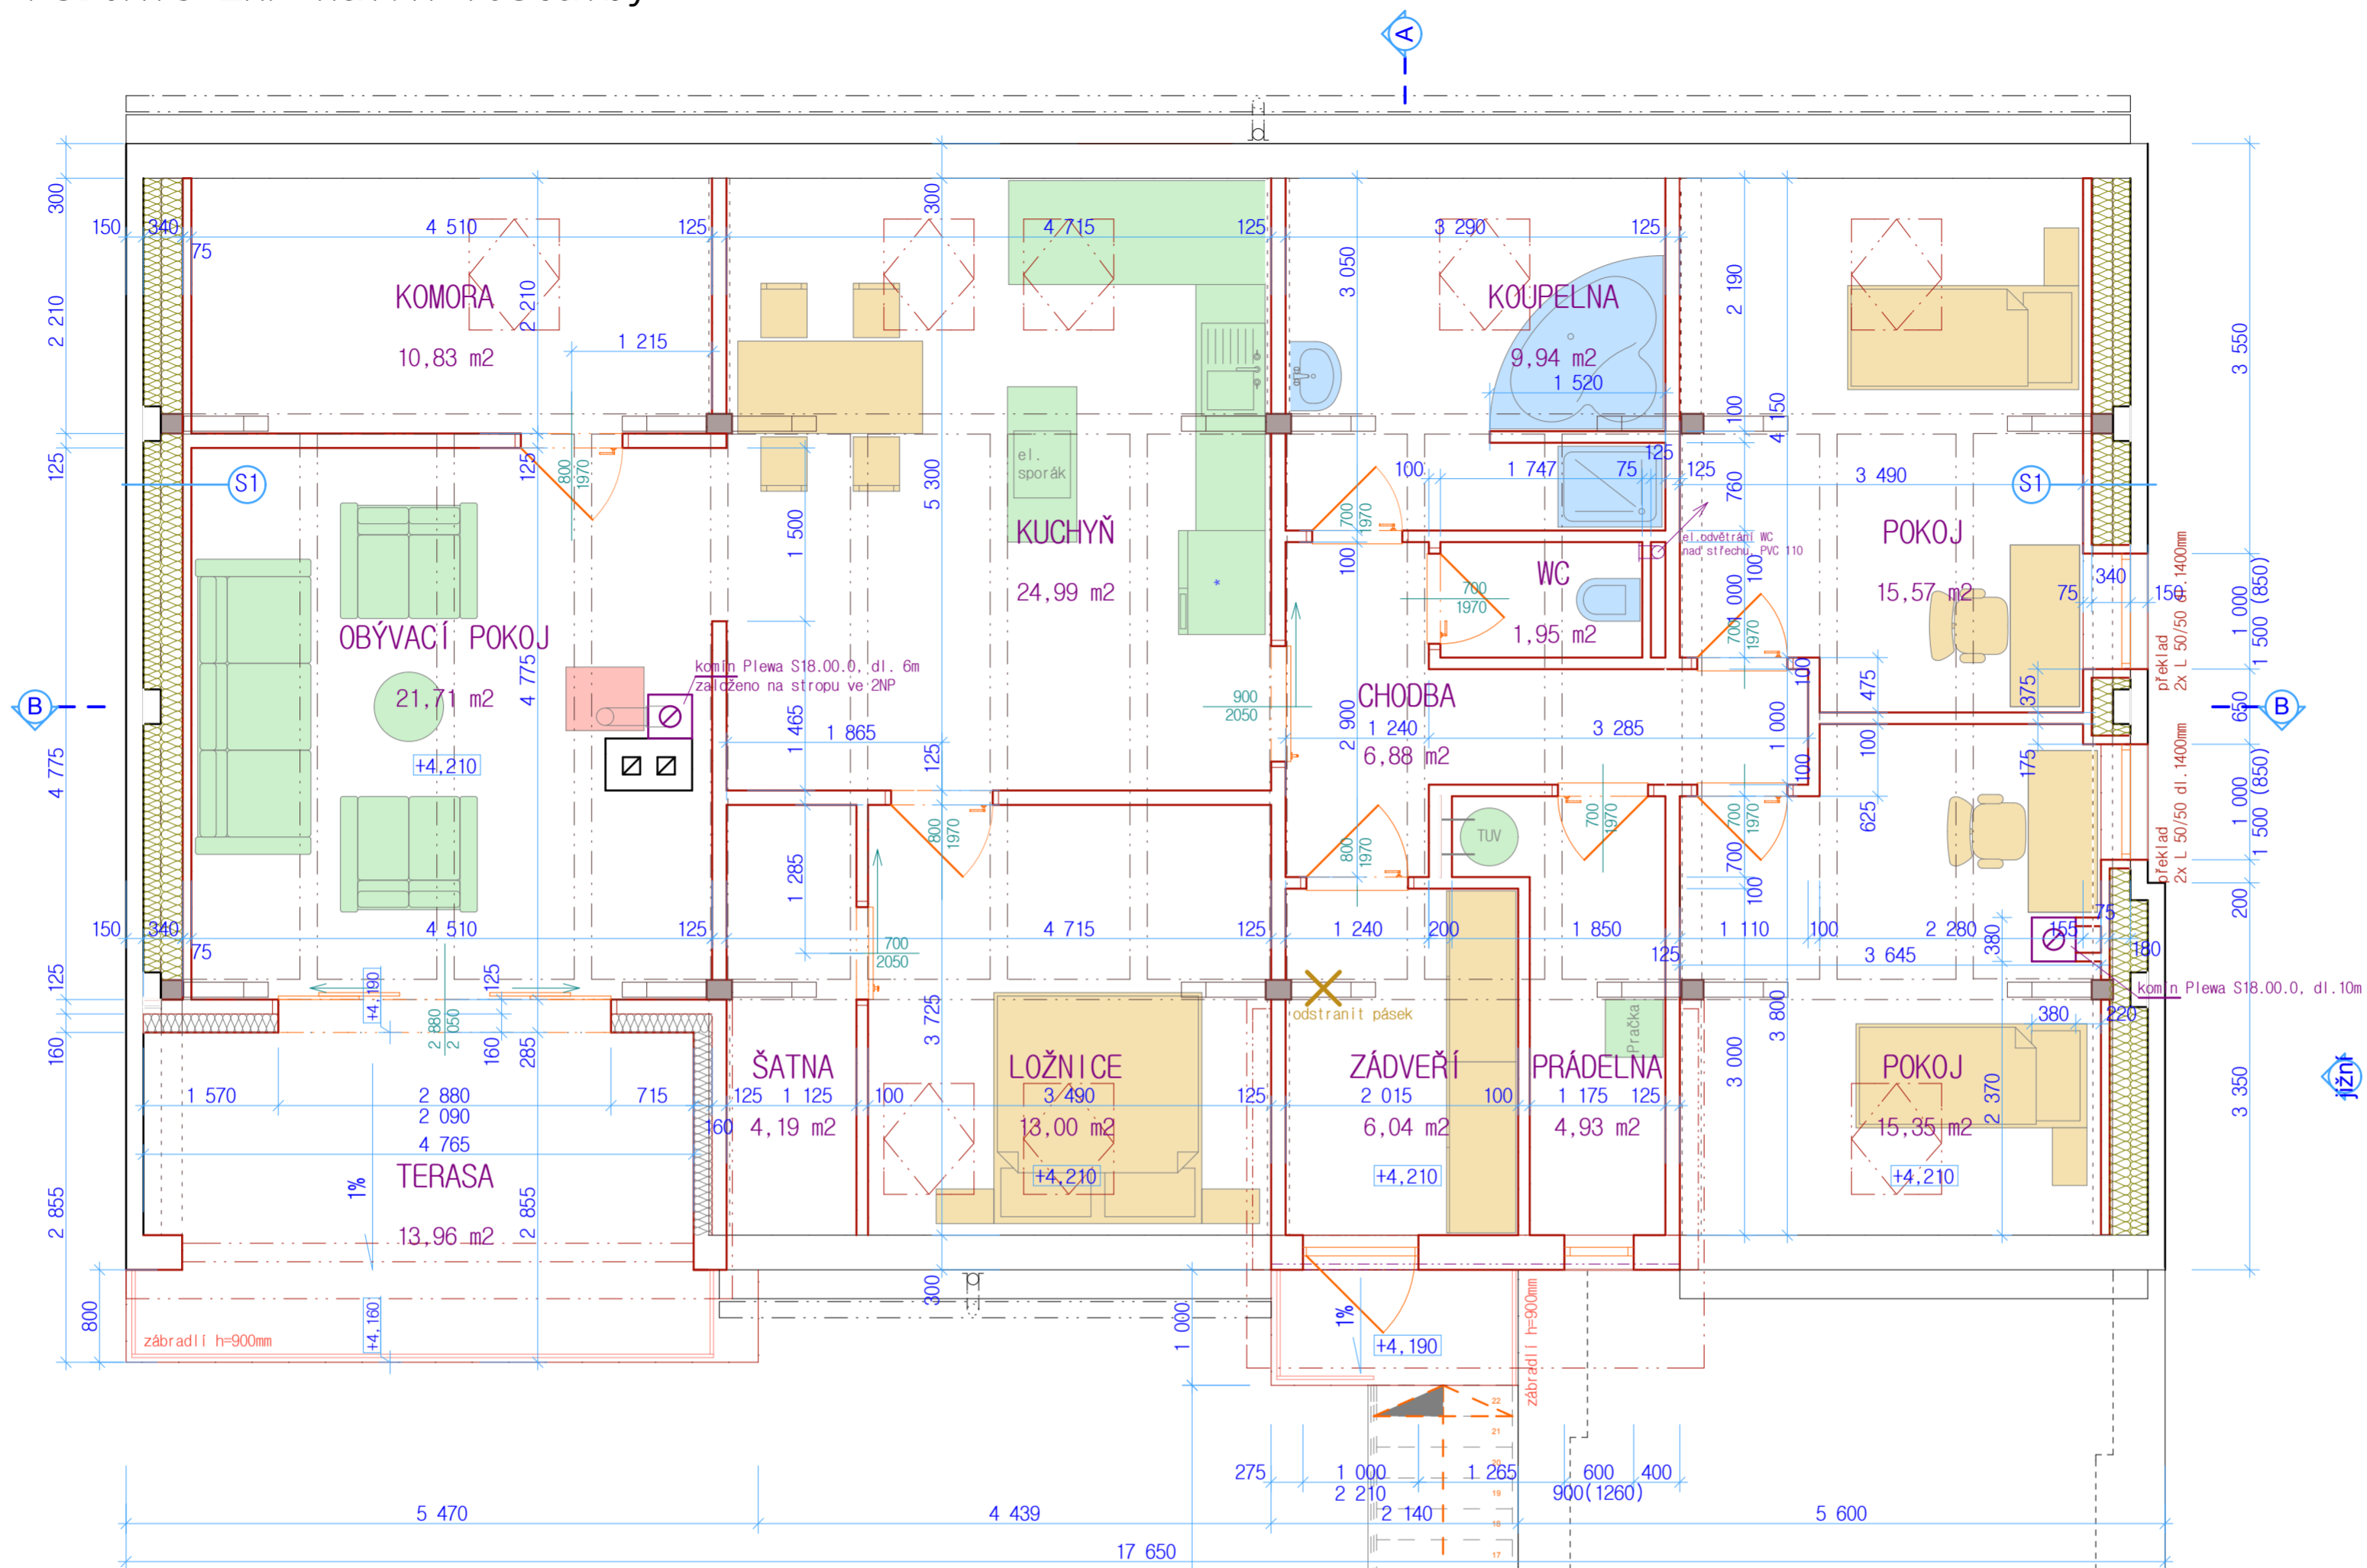

LEGENDA

- STÁVAJÍCÍ ZDIVO Z CIHEL PLNÝCH PÁLENÝCH
- ZDIVO PŘÍČEK YTONG P2-400 TL. 125 a 100MM
- S1 - MINERÁLNÍ VATA KNAUF CLASSIC 039 - 140 + 160 MM
- PE FOLIE
- PŘIZDÍVKA YTONG P2-400 75/249/599 (kotvit do štitového zdiva)



PROJEKTANT	Ladislav Stach	STAVEBNÍ Ú.	
VYPRACOVAL	Ladislav Stach	MÍSTNÍ Ú.	
INVESTOR			
STAVBA - OBJEKT			
Stach.CZ STAVBY s.r.o.			
Alešova 1275, 349 01 Stříbro tel: 603 423 780 info@stach-stavby.cz www.stach-stavby.cz			
FORMÁT	A2		
DATUM	02/2013		
ČÁST	STAVEBNÍ		
OBSAH VÝKRESU	MĚŘÍTKO	Č. VÝKRESU	PARÉ
Půdorys 2NP návrh vestavby	1:50	D.8	

západní