


# PŮDORYS KROVU

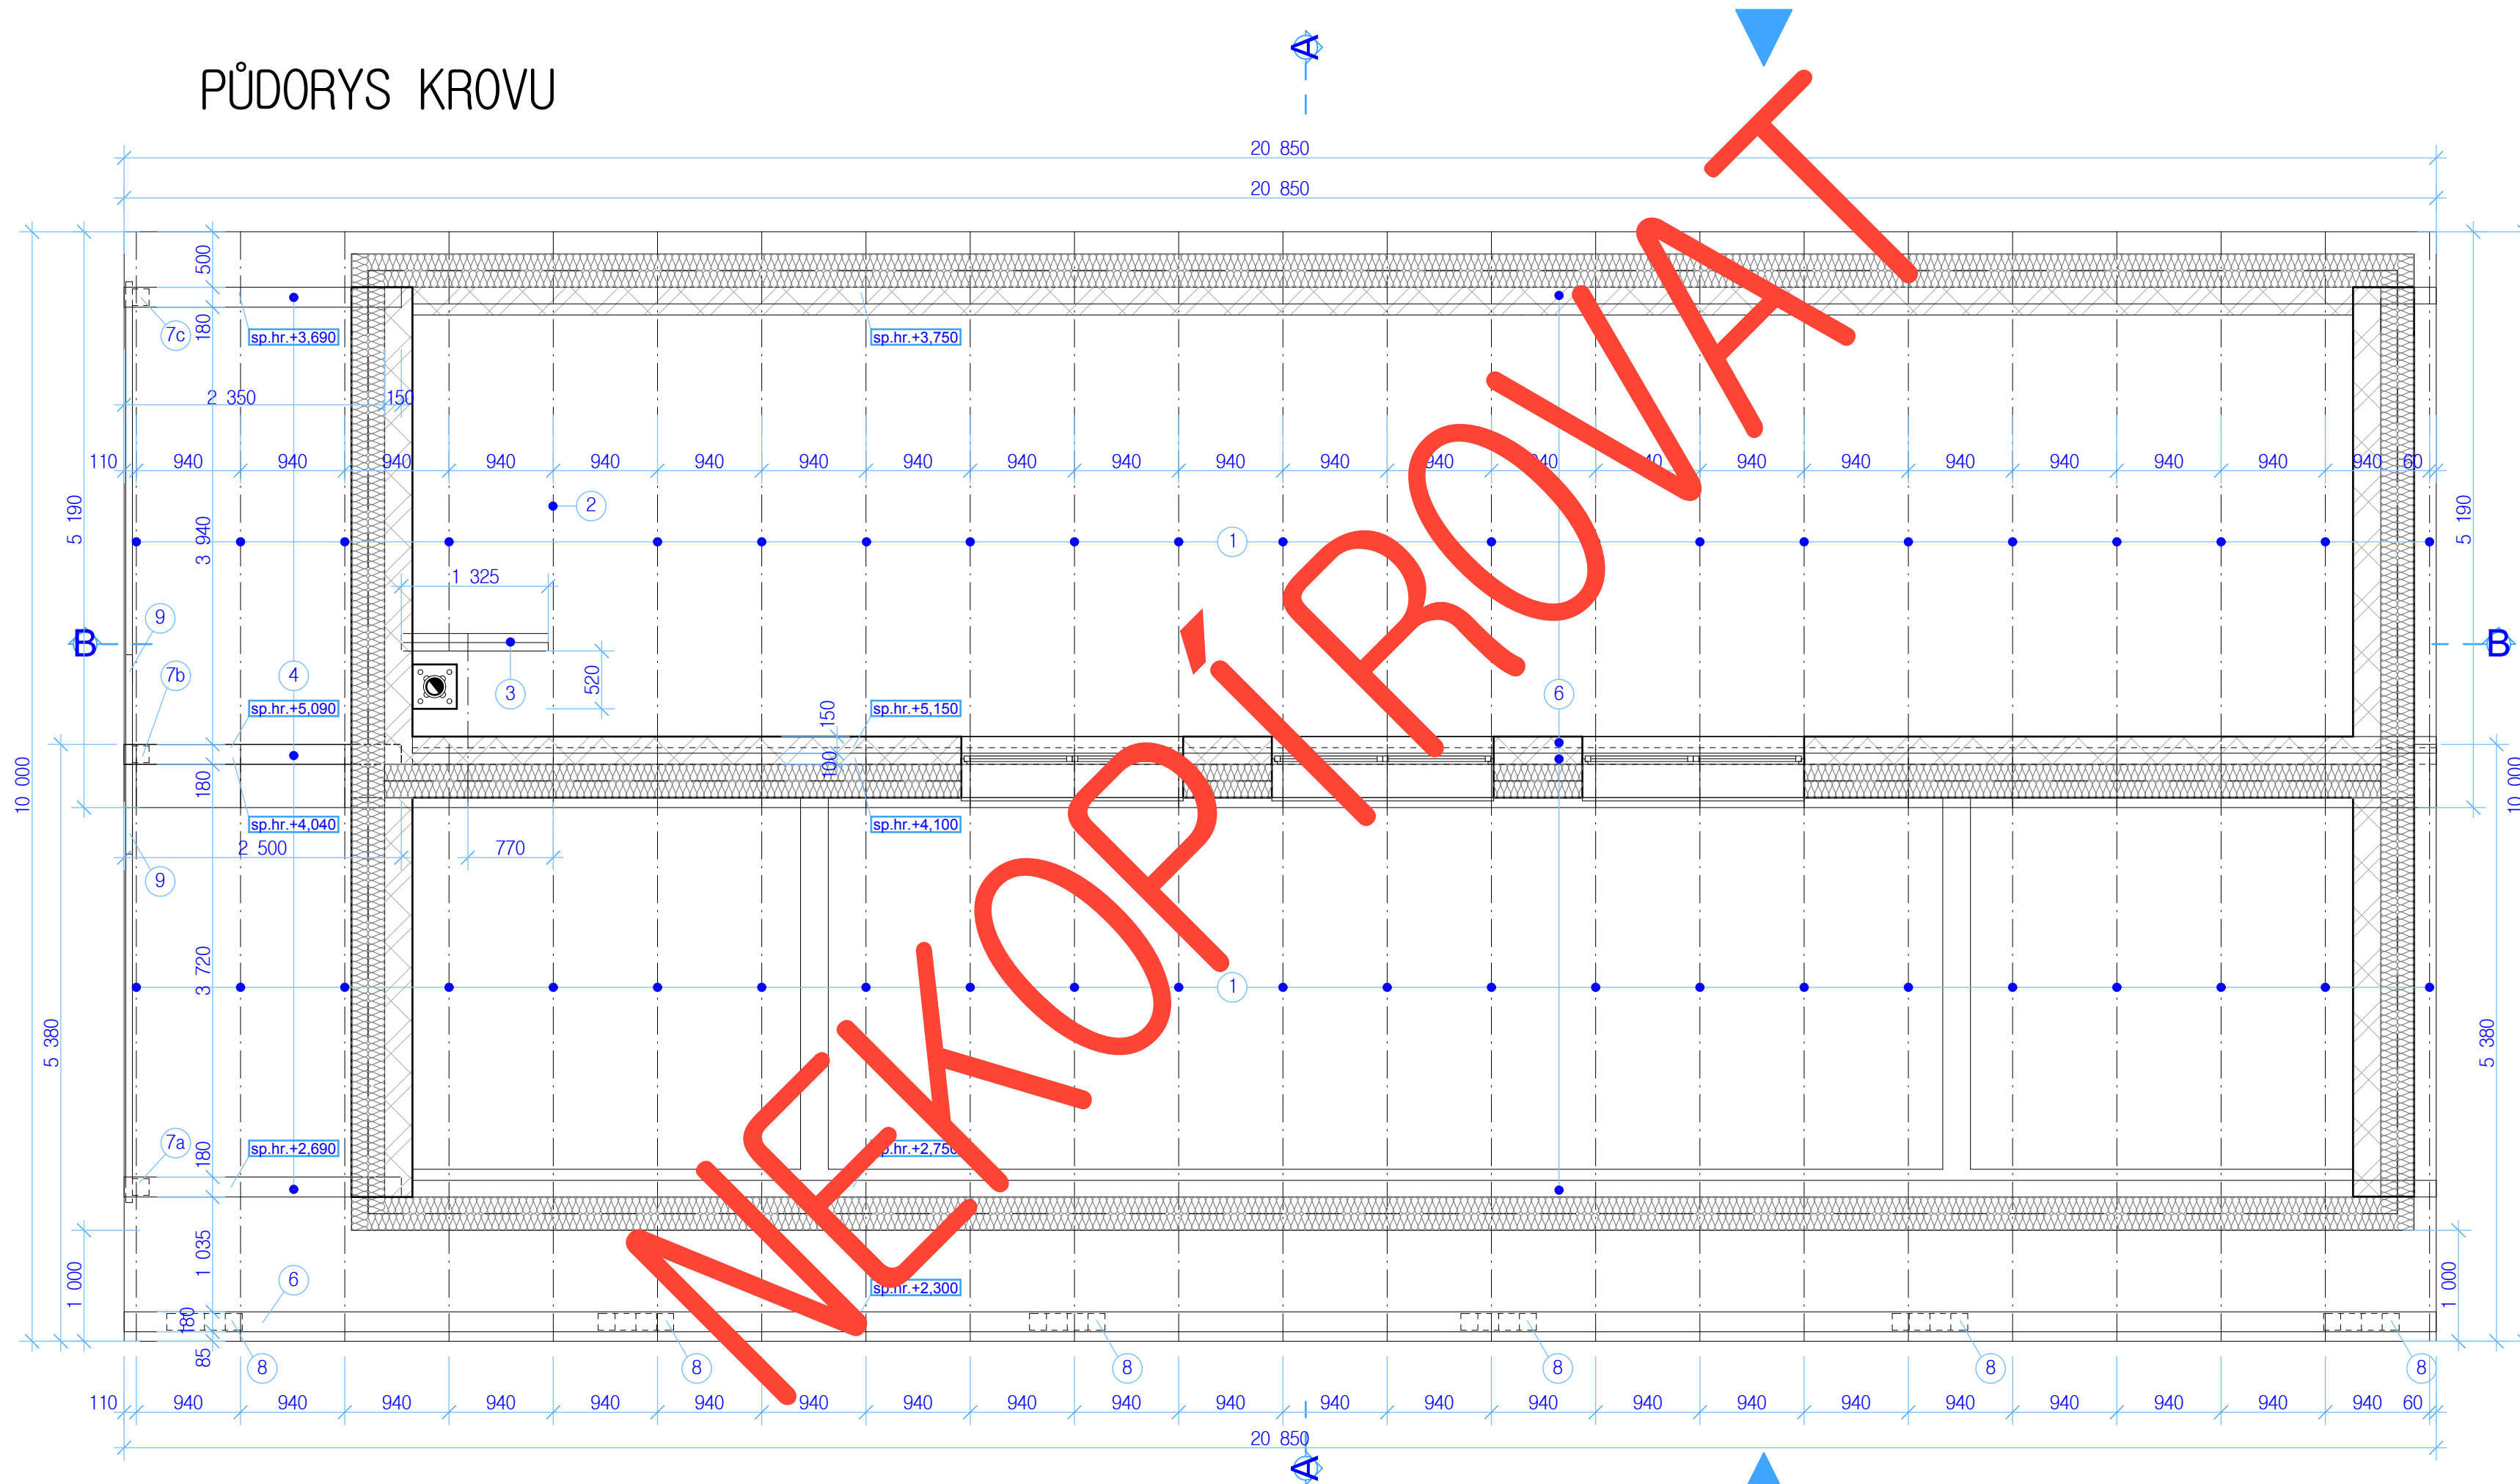

## VÝKAZ ŘEZIVA KROVU

P.Č.	NÁZEV	PROFIL š/v	DĚLKA mm	KUSŮ	PROFIL / m3	CELKEM m3
1	KROKEV	75/180	5 700	45	3,46	7,11
2	KROKEV	90/180	5 700	1	0,09	
3	VÝMĚNA	180/180	1 500	1		
4	VAZNICE	180/180	2 500	4		
5	VAZNICE *	180/180	21 000	1	1,05	
6	POZEDNICE *	150/120	18 300	4	1,32	
7a	SLOUP	150/150	3 300	1	0,07	
7b	SLOUP	180/180	5 700	1	0,19	
7c	SLOUP	150/150	4 000	1		
8	SLOUP	150/150	3 000	12	0,90	
9	KLEŠTINA	60/160	1 800	2	0,03	

PRVKY OZNAČENÉ \* SE PŘEPLÁTUJÍ

### POZNÁMKY:

- POD POZEDNICI ULOŽIT PE FOLII A KOTVIT JI PÁSOVOU OCELÍ DO ŽB VĚNCE á 1M
- JEDNOTLIVÉ PRVKY KROVU SPOJOVAT TESAŘSKÝMI SPOJÍ, DO SPOJŮ MEZI KROKVEMI A KLEŠTINAMI POUŽÍT SVORNÍK prům. 16MM A VLOŽIT KOTEVNÍ PODLOŽKU BULDOG
- KONSTRUKCI KROVU 2x NATŘÍT NATĚREM PROTI HNILOBĚ A ŠKŮDCŮM BOCHEMIT FORTE, PRVKY V POHLEDU OHOBLOVAT A NATŘÍT LAZUROVACÍM LAKEM
- KOMÍN JE NUTNÉ KE KROVU KOTVIT OCELOVÝMI PROFILY

podlaha 1.N.P = ±0,000

PROJEKTANT	Ladislav Stach	STAVEBNÍ Ú.	Stříbro	<b>Stach.cz STAVBY s.r.o.</b> Alešova 1275, 349 01 Stříbro tel: 603 423 780 info@stach-stavby.cz www.stach-stavby.cz
VYPRACOVAL	Ladislav Stach	MÍSTNÍ Ú.	Stříbro	
INVESTOR	Ladislav Stach, Pavla Stachová, Alešova 1275, Stříbro			
STAVBA - OBJEKT				
NOVOSTAVBA RODINNÉHO DOMU NA p.p.č. 2997/128 k.ú. Stříbro				
OBSAH VÝKRESU				
PŮDORYS KROVU				
FORMÁT	4xA4			
DATUM	09/2009			
ČÁST	STAVEBNÍ			
MĚŘÍTKO	Č. VÝKRESU	PŘE		
1:50	7.			