


PŮDORYS STŘECHY

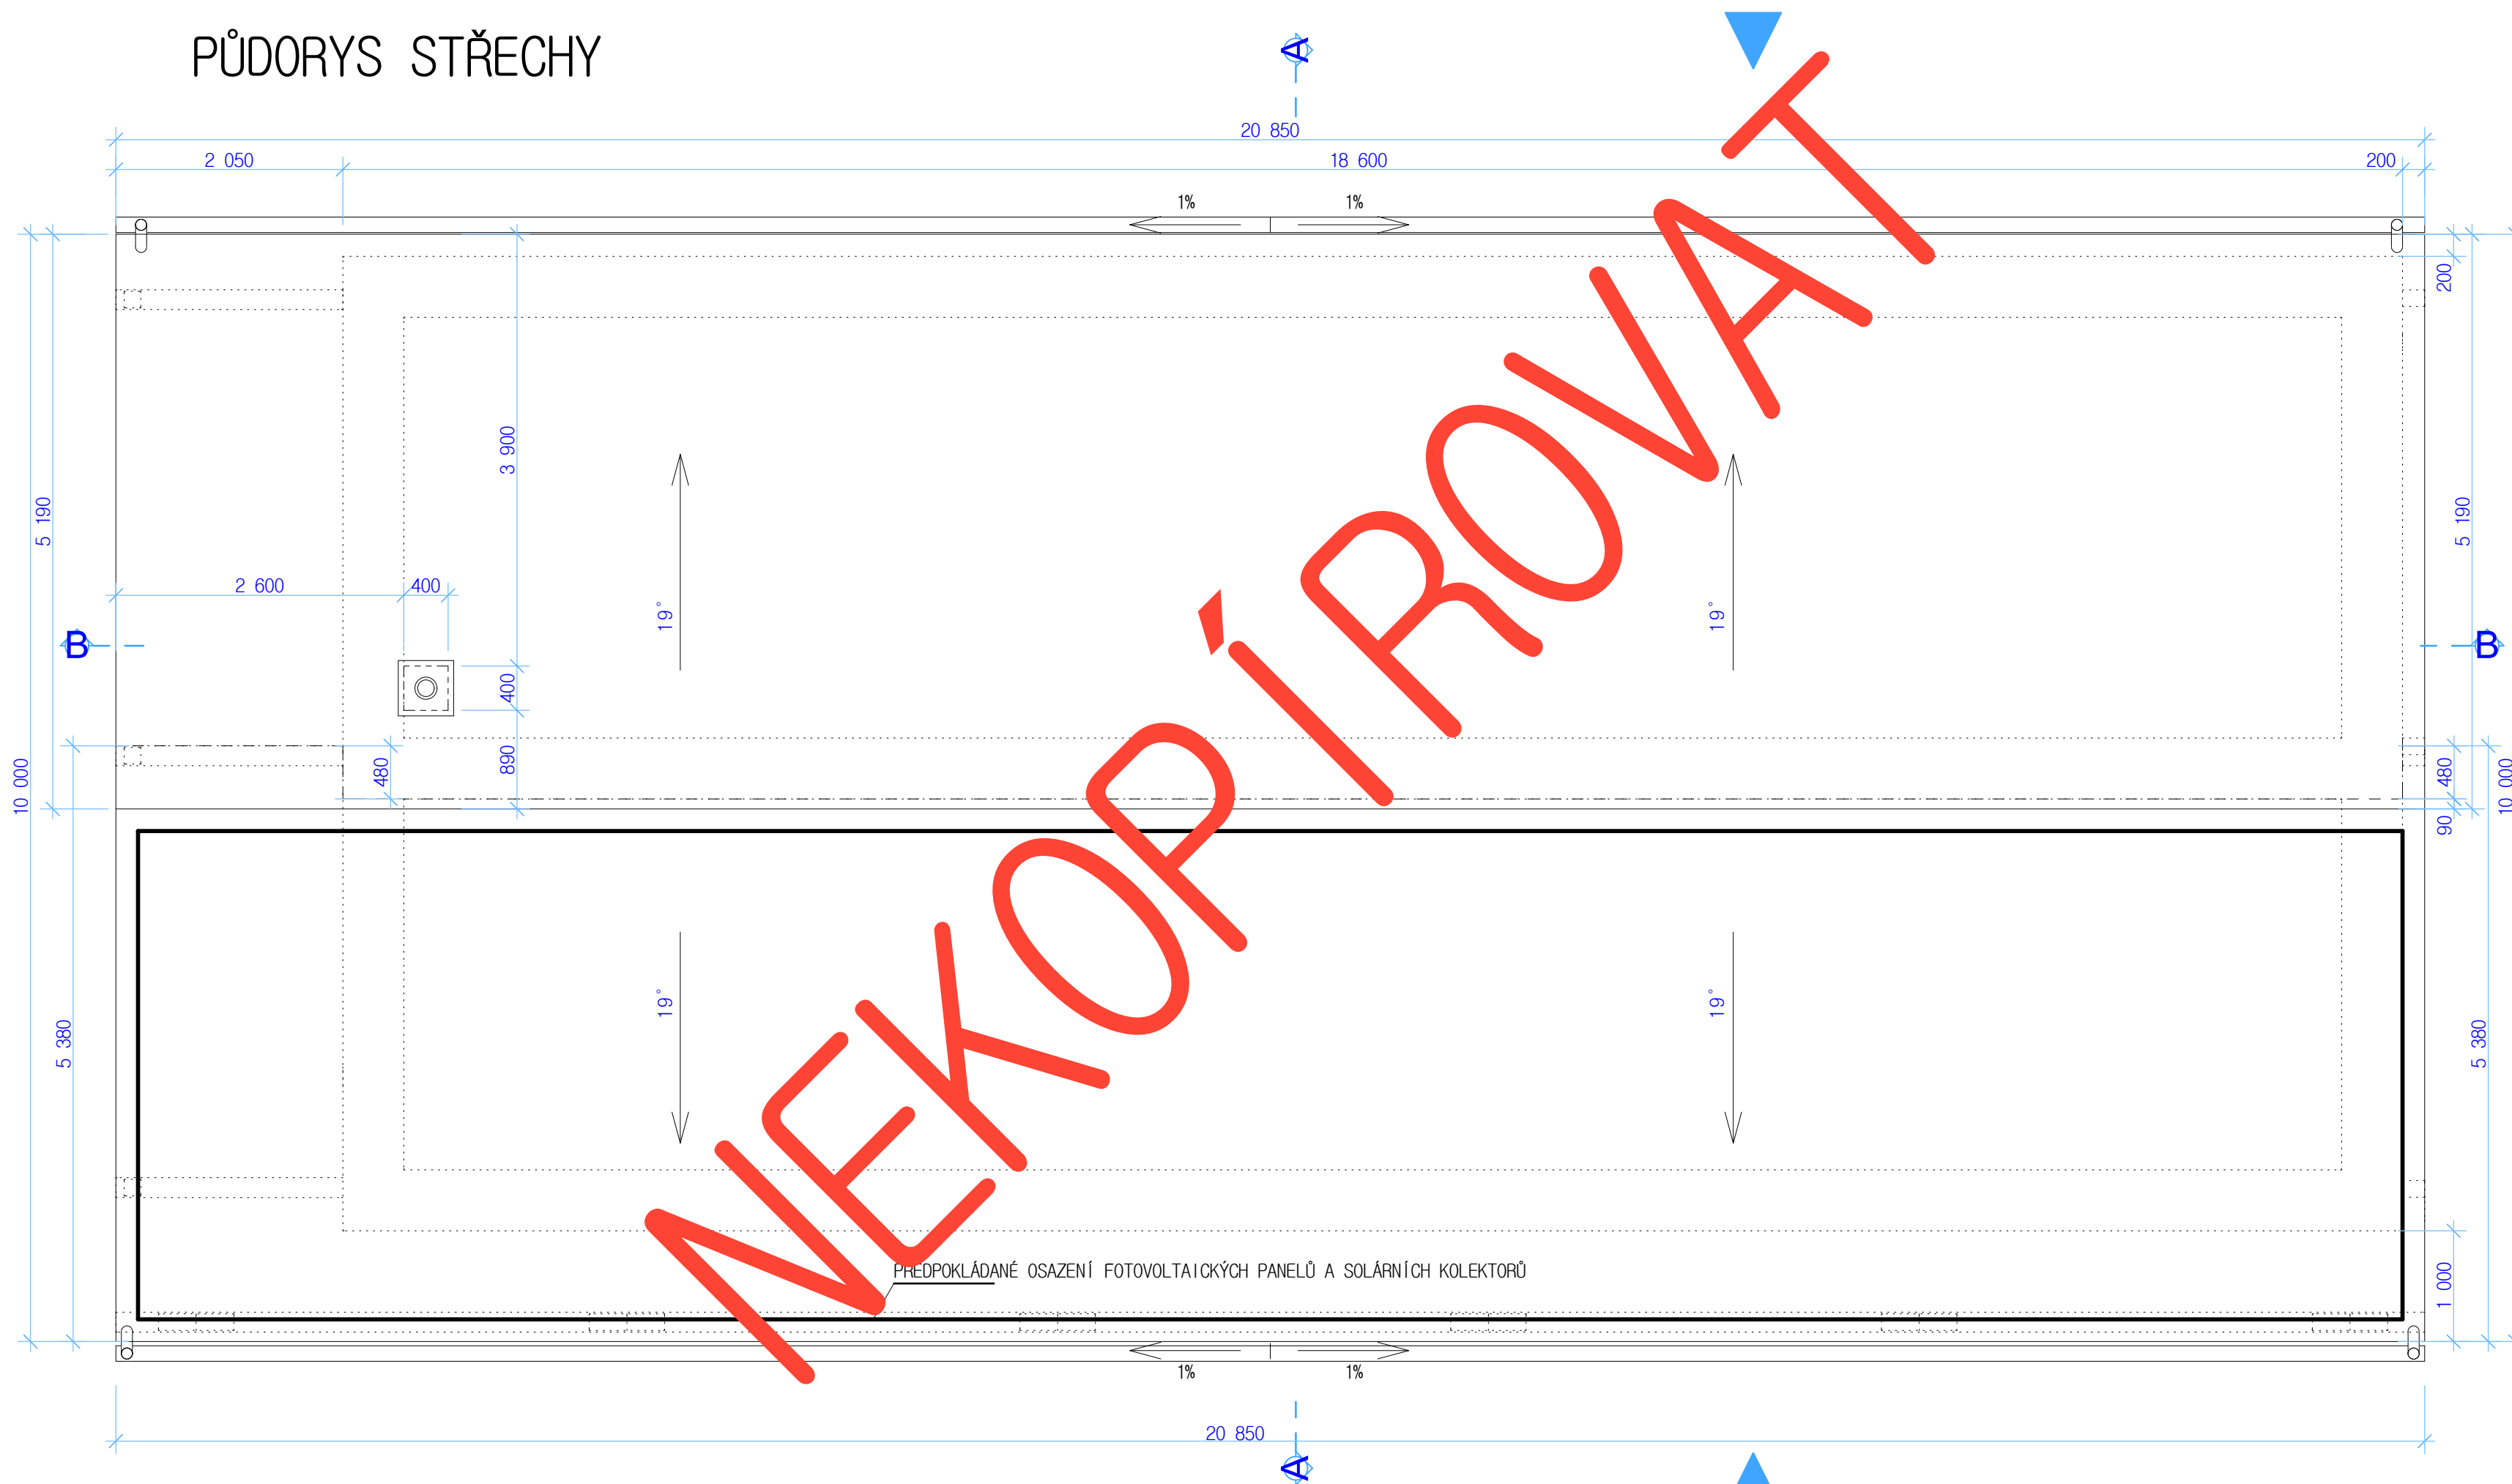

PŘEDPOKLÁDANÉ OSAZENÍ FOTOVOLTAICKÝCH PANELŮ A SOLÁRNÍCH KOLEKTORŮ

POZNÁMKY:

- STŘEŠNÍ KRYTINA, BETONOVÁ TAŠKA BRAMAC TAGELIT BŘIDLICOVÉ ČERNÁ
- SKLON STŘECHY 25°
- KLEMPÍŘSKÉ KONSTRUKCE, BRAMAC STABI COLOR - ČERNÁ BARVA
- NA JIŽNÍ STRANĚ ZASTŘEŠENÍ SE PŘEDPOKLÁDÁ UMÍSTĚNÍ FOTOVOLTAICKÝCH STŘEŠNÍCH PANELŮ PRO ZÁSOBOVÁNÍ OBJEKTU EL. ENERGIÍ A SOLÁRNÍCH KOLEKTORŮ ZAJIŠŤUJÍCÍCH OHŘEV TUV

podlaha 1.N.P = ±0,000

PROJEKTANT	Ladislav Stach	STAVEBNÍ Ú.	Stříbro	<p>Alešova 1275, 349 01 Stříbro tel: 603 423 780 info@stach-stavby.cz www.stach-stavby.cz</p>
VYPRACOVAL	Ladislav Stach	MÍSTNÍ Ú.	Stříbro	
INVESTOR	Ladislav Stach, Pavla Stachová, Alešova 1275, Stříbro			
STAVBA - OBJEKT				
NOVOSTAVBA RODINNÉHO DOMU NA p.p.č. 2997/128 k.ú. Stříbro				
FORMÁTŮ		4xA4		
DATUM		09/2009		
ČÁST		STAVEBNÍ		
OBSAH VÝKRESU		MĚŘÍTKO	Č. VÝKRESU	PARÉ
PŮDORYS STŘECHY		1:50	8.	