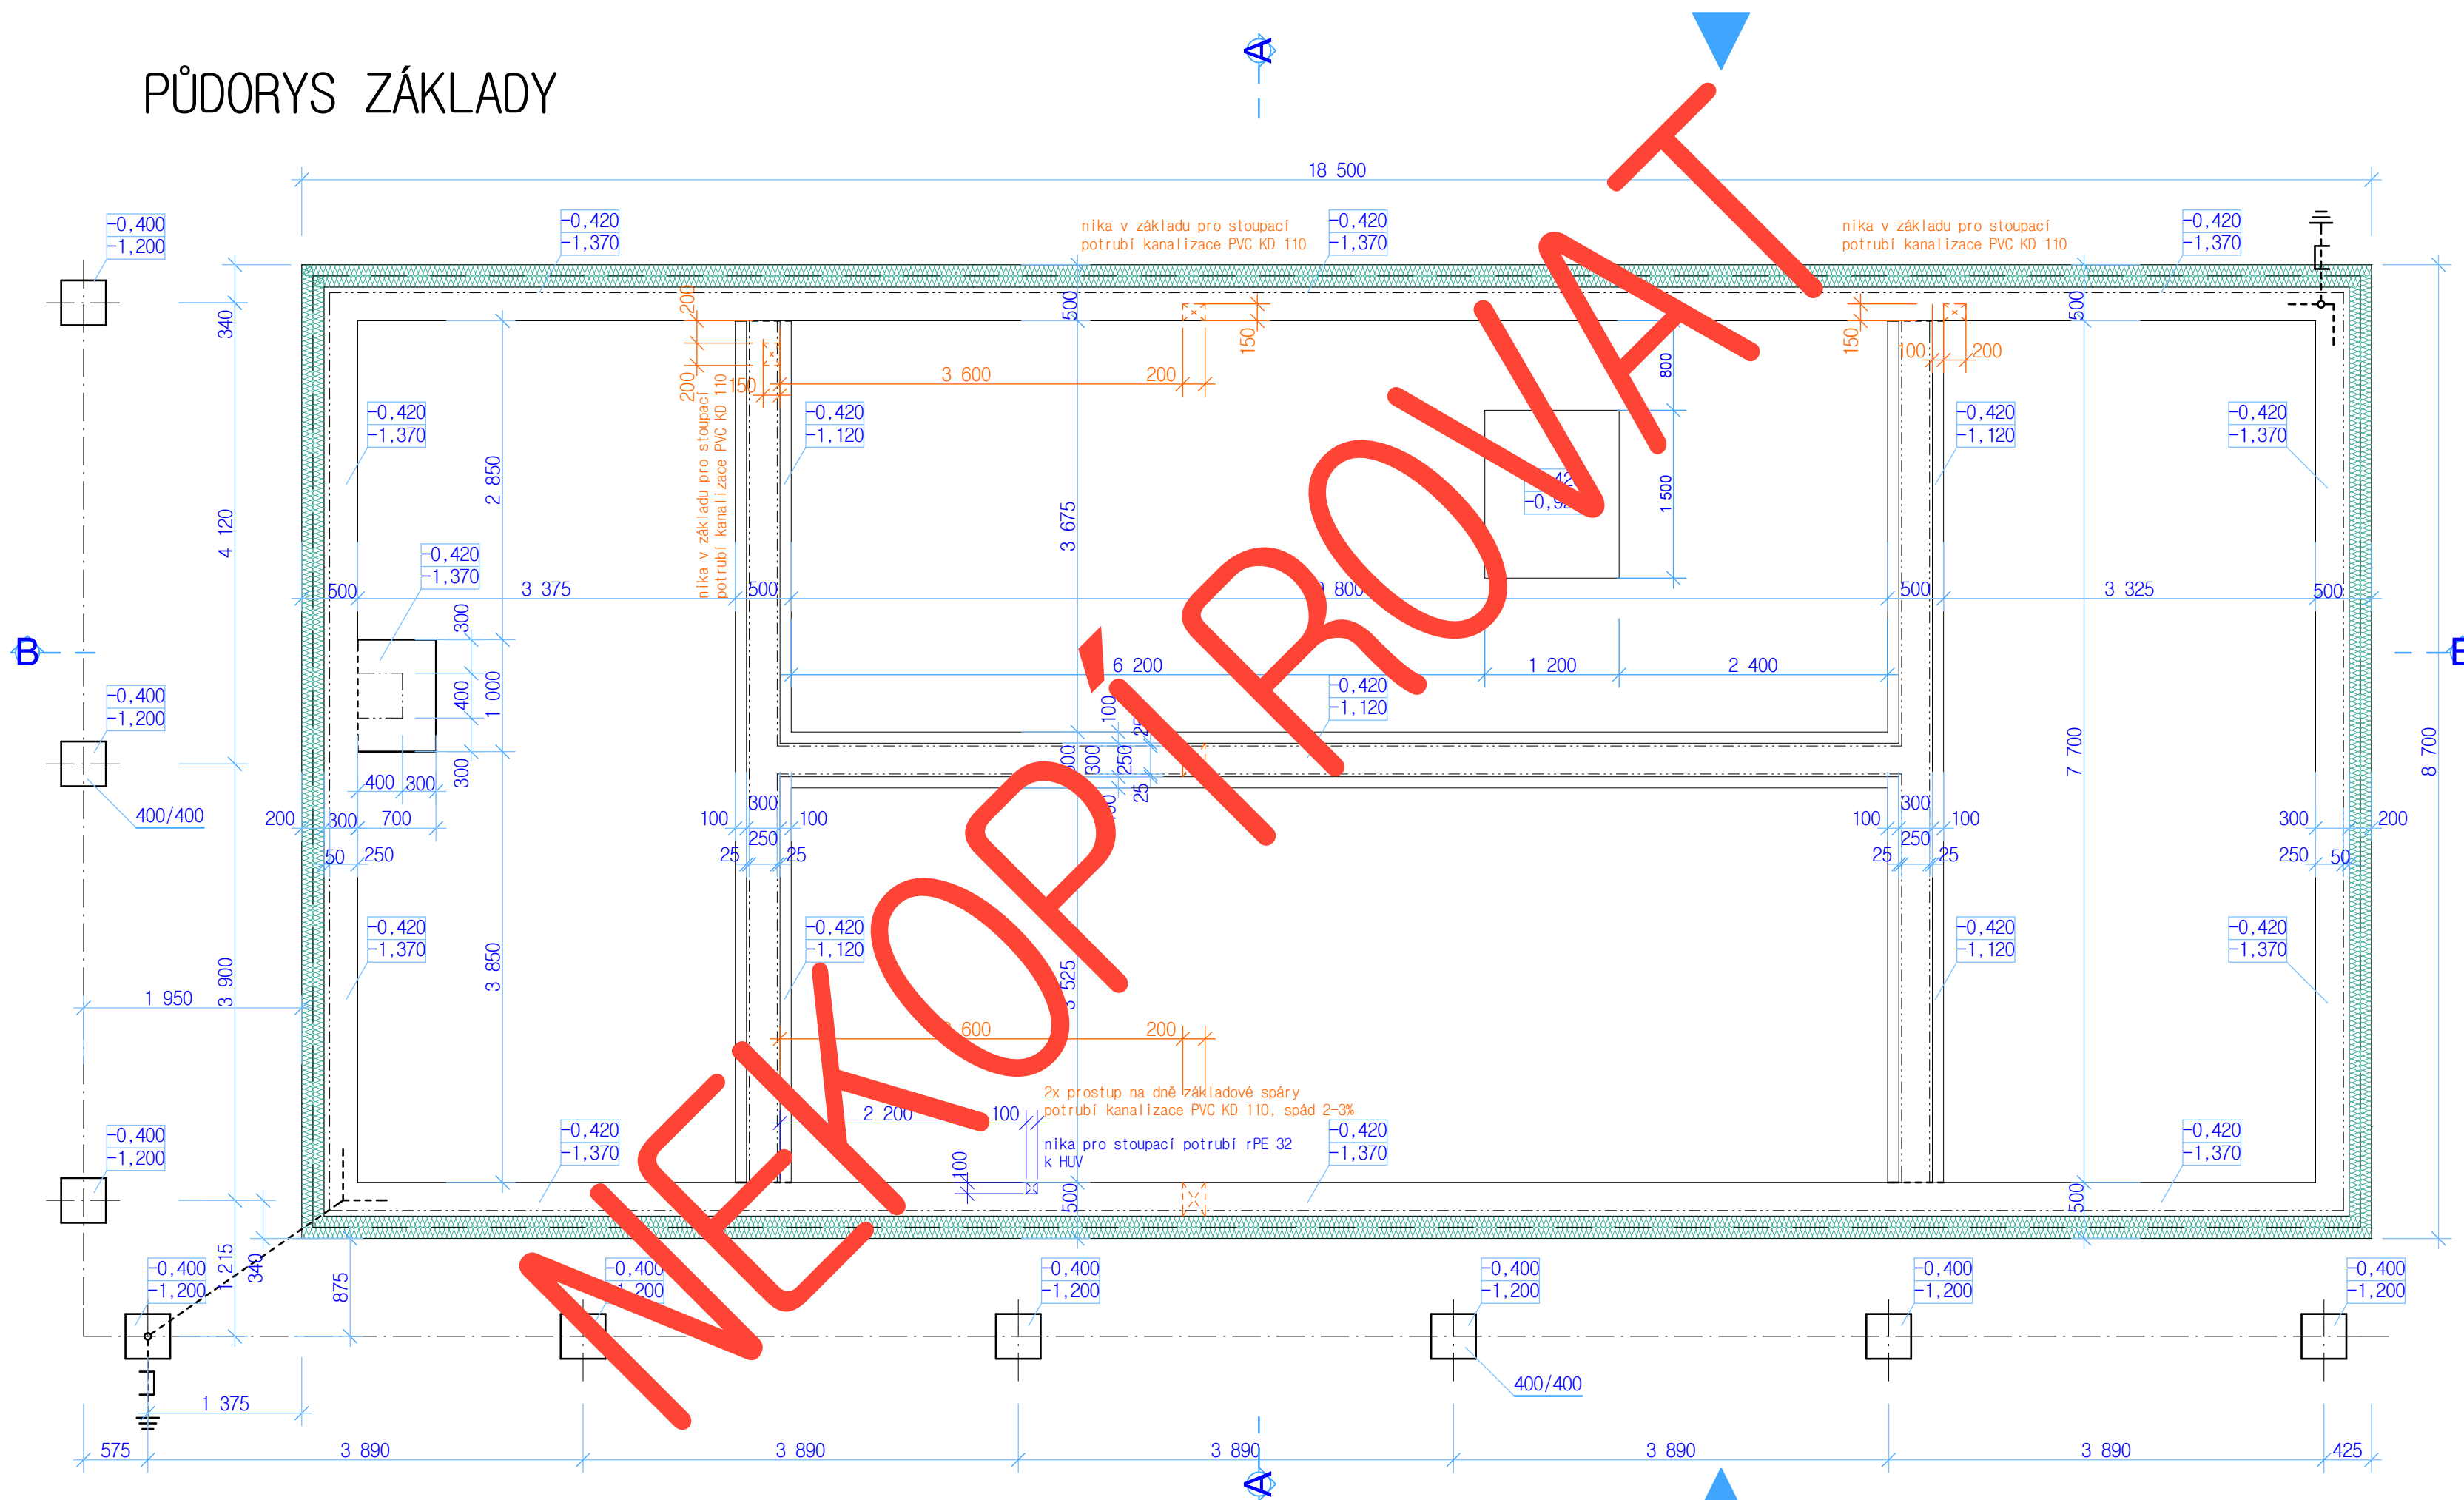
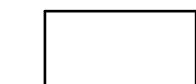

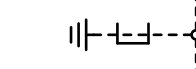



# PŮDORYS ZÁKLADY



## LEGENDA:

-  ZÁKLADOVÉ PASY Z BEDNÍCÍCH DÍLCŮ BD30, ZÁKLADOVÉ PASY Z BEDNÍCÍCH DÍLCŮ PODBETONOVAT VRSTVOU BETONU C12/15 TL. 200MM, PASY Z BEDNÍCÍCH DÍLCŮ PROLÍT BETONEM C12/15 A VYZTUŽIT PODÉLNĚ 2x prof. R8 V KAŽDÉ ŘADĚ A SVISLE 2x prof. R8 á 500MM – SVISLOU VÝZTUŽ ZAHNOUT DO PODKLADNÍHO BETONU
-  PO OBVODĚ ZATEPLIT ZÁKLADOVÉ PASY 2 x XPS 100MM, DESKY 1200/600MM
-  UKONČENÍ VÝVODŮ ZEMNÍČÍHO PÁSU FeZn 32/4 NAD UT A NAPOJENÍ NA HŘEBENOVOU JÍMACÍ SOUSTAVU Z DRÁTU FeZn 8MM, UZEMNĚNÍ DOMOVNÍHO ROZVADĚČE DLE PROJEKTU ELEKTRO

podlaha 1.N.P = ±0,000

PROJEKTANT	Ladislav Stach	STAVEBNÍ Ú.	Stříbro	 Alešova 1275, 349 01 Stříbro tel: 603 423 780 info@stach-stavby.cz www.stach-stavby.cz
VYPRACOVAL	Ladislav Stach	MÍSTNÍ Ú.	Stříbro	
INVESTOR	Ladislav Stach, Pavla Stachová, Alešova 1275, Stříbro			
STAVBA - OBJEKT				
NOVOSTAVBA RODINNÉHO DOMU NA p.p.č. 2997/128 k.ú. Stříbro				
FORMÁTŮ		4x44		
DATUM		09/2009		
ČÁST		STAVEBNÍ		
OBSAH VÝKRESU				
PŮDORYS ZÁKLADY		MĚŘÍTKO	Č. VÝKRESU	PARÉ
		1:50	3.	