


# PŮDORYS 2NP

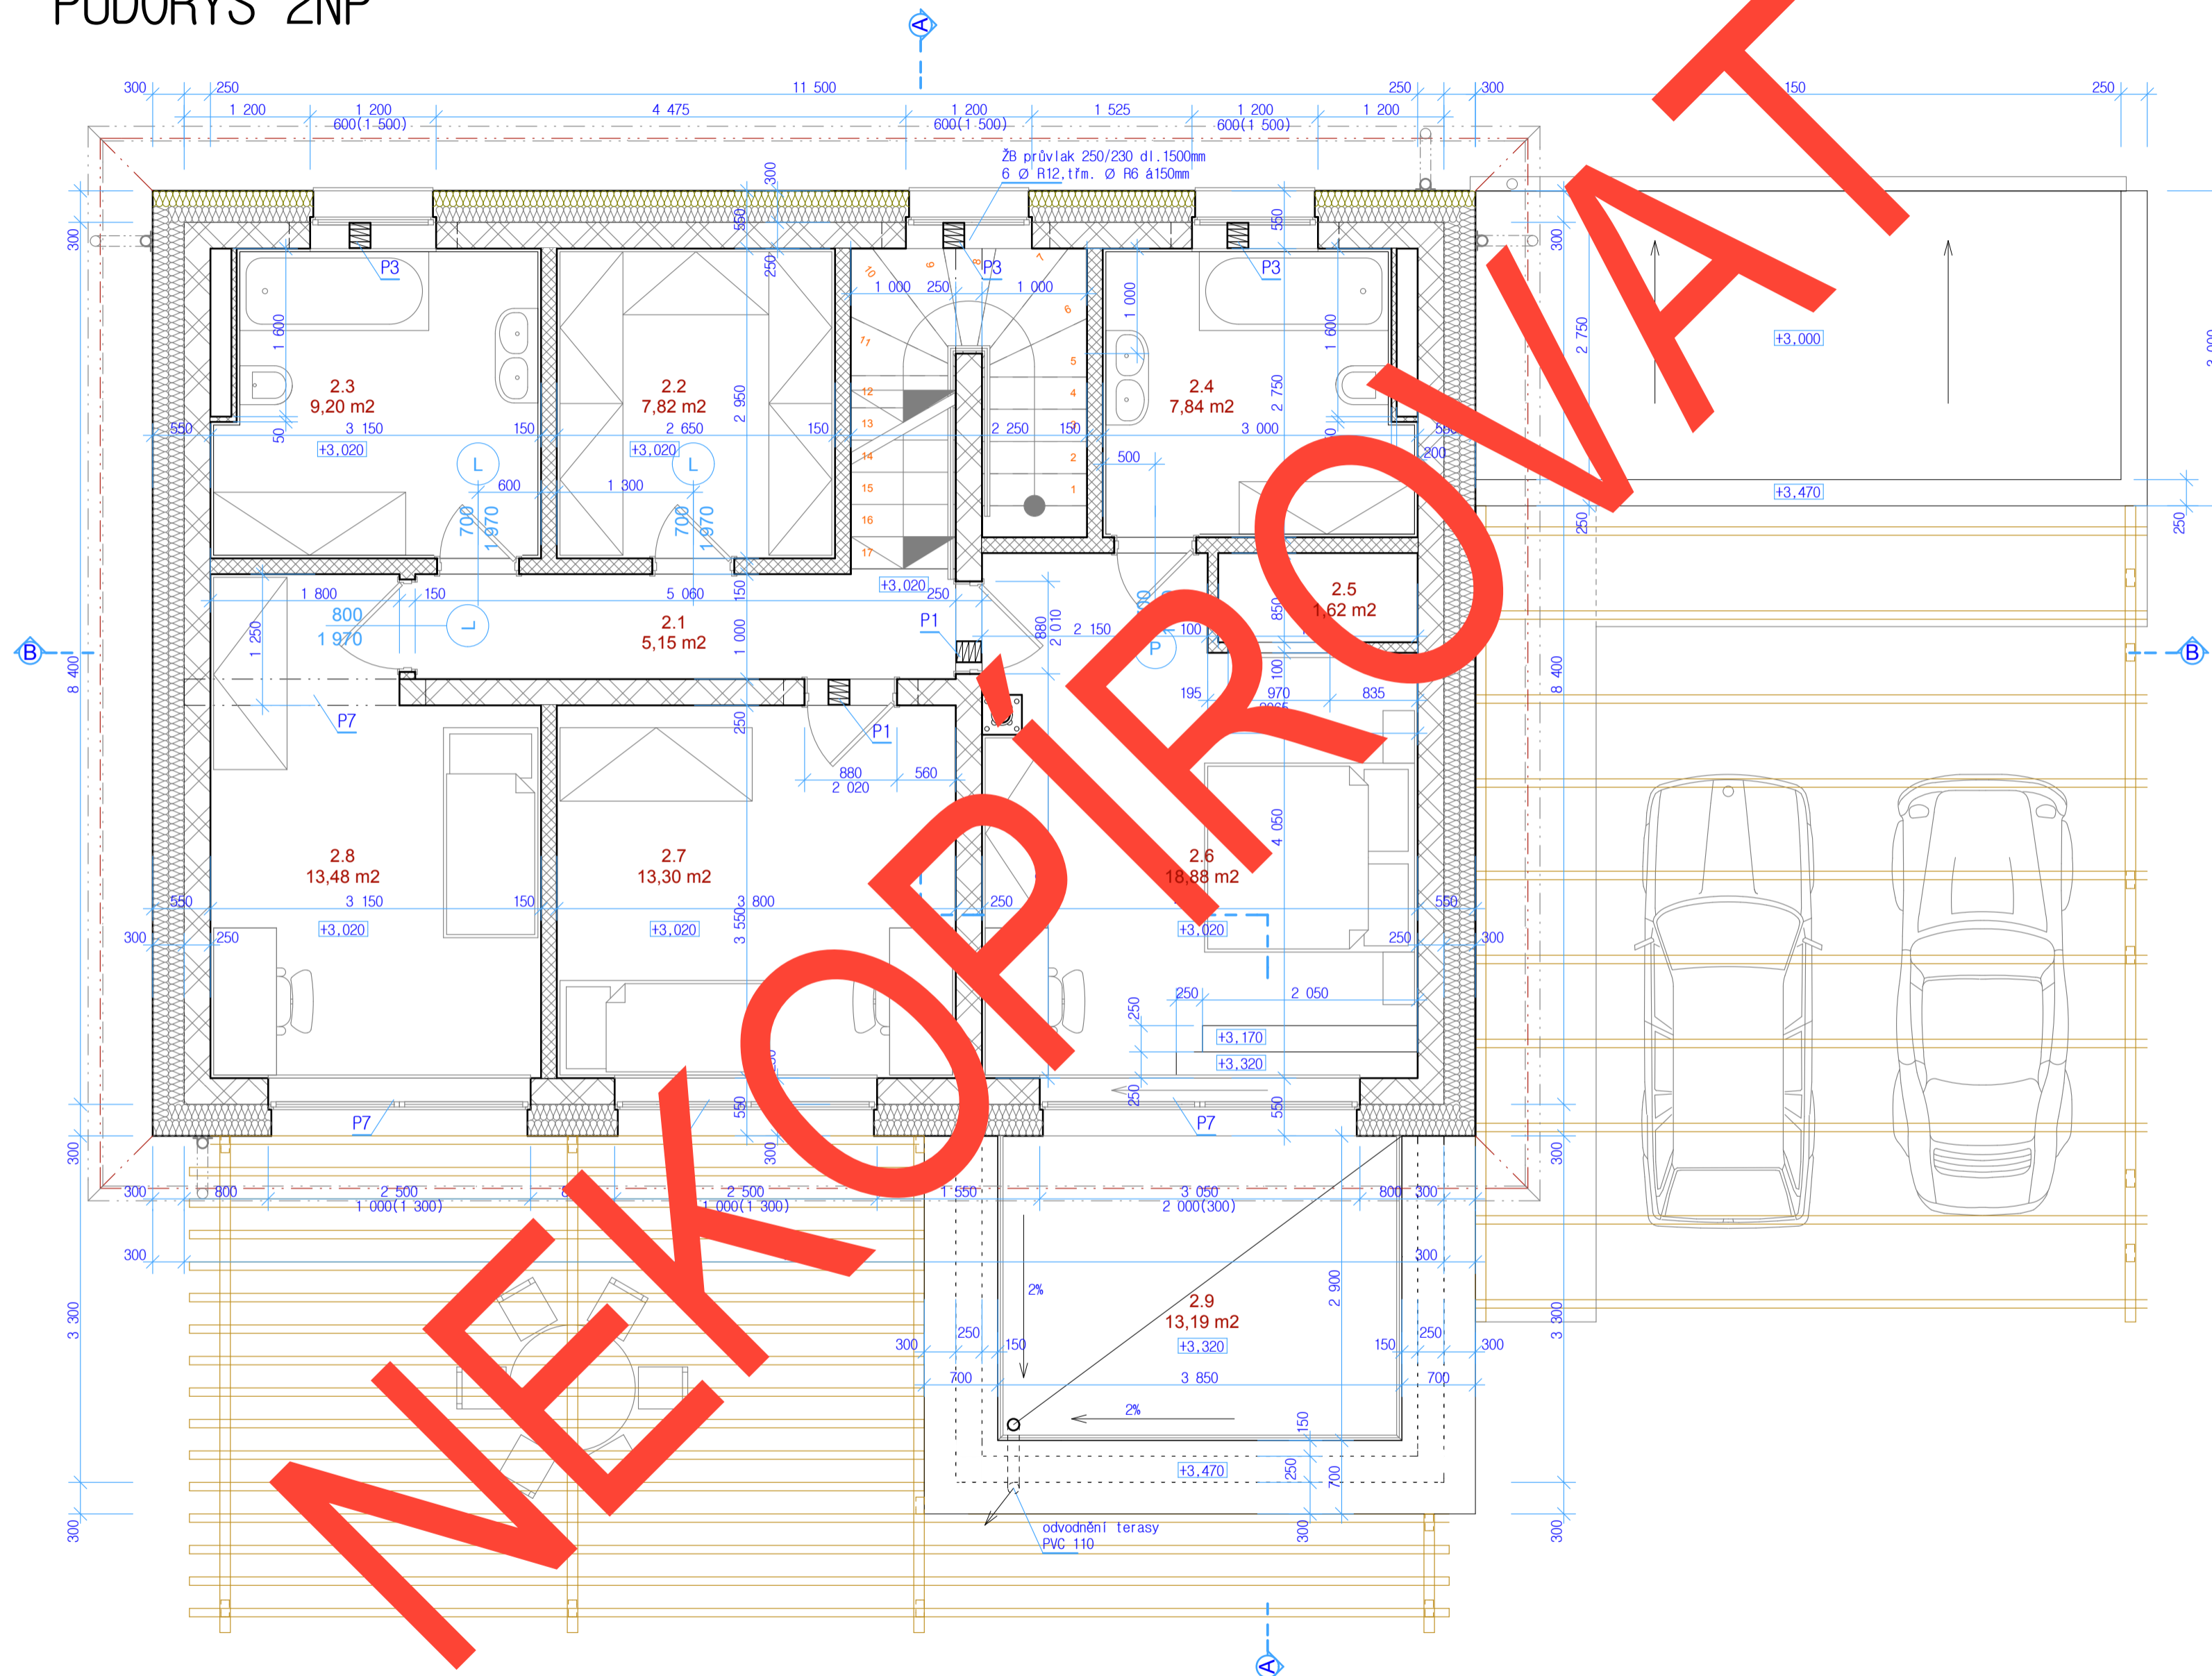

## LEGENDA MÍSTNOSTÍ:

Č.M.	NÁZEV MÍSTNOSTI	PLOCHA	PODLAHA	POZNÁMKA
2.1	CHODBA	5,15	DŘEVĚNÁ PODLAHA	ROHOVÁ LIŠTA
2.2	KOMORA	7,82	DŘEVĚNÁ PODLAHA	ROHOVÁ LIŠTA
2.3	KOUPELNA.WC	9,20	DLAŽBA KERAMICKÁ	OBKLAD 2.OM
2.4	KOUPELNA.WC	7,84	DLAŽBA KERAMICKÁ	OBKLAD 2.OM
2.5	ŠATNA	1,62	DŘEVĚNÁ PODLAHA	ROHOVÁ LIŠTA
2.6	POKOJ	13,48	DŘEVĚNÁ PODLAHA	ROHOVÁ LIŠTA
2.7	POKOJ	13,30	DŘEVĚNÁ PODLAHA	ROHOVÁ LIŠTA
2.8	LOŽNICE	18,88	DŘEVĚNÁ PODLAHA	ROHOVÁ LIŠTA
2.9	TERASA	13,19	KŘEMÍČITÝ KAČÍREK	-----


## LEGENDA MATERIÁLŮ:

	OBVODOVÉ ZDIVO TL. 250MM Z TVÁRNIC BS KLATOVY TN 25 250/400/190 ZATEPLENÍ (ISOVER) EPS GREY WALL 160+140MM
	OBVODOVÉ ZDIVO TL. 250MM Z TVÁRNIC BS KLATOVY TN 25 250/400/190 ZATEPLENÍ (ISOVER) EPS GREY WALL 160MM + MIN.VATA ISOVER TF 140MM
	STŘEDNÍ NOSNÉ ZDIVO TL. 250MM Z TVÁRNIC BS KLATOVY TN 25 250/400/190
	NENOSNÉ ZDIVO TL. 100MM Z POROBETONOVÝCH TVÁRNIC YTONG P2-500 100/249/599
	NENOSNÉ ZDIVO TL. 150MM Z POROBETONOVÝCH TVÁRNIC YTONG P2-500 150/249/599
	KOMÍN PLEWA CLASSIC K K.14.00.0 (krbová kamna)
	ZPEVNĚNÉ PLOCHY ZE ZÁMKOVÉ DLAŽBY
	OKAPOVÝ CHODNÍK - DRCENÉ KŘEMÍČITÉ KAMENIVO fr. 32-63 (Hydčice u Horažďovic)

## PŘEKLADY

P1	PR-60/190/1200	8ks
P2	0ks	
P3	PR-60/190/1600	12ks
P4	0ks	
P5	0ks	
P6	0ks	
P7	ZB věnec 250/200 tvořící spojitý překlad nad okny jižní fasády 2NP Beton C20/25, sp.líc 4Ø R14, hr.líc líc 4Ø R14, třm. ØR6 á150mm (výztuž i nad podporami, krytí 30mm)	

podlaha 1.N.P = ±0,000

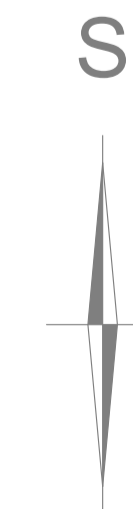

PROJEKTANT	Ladislav Stach	STAVEBNÍ Ů.	Tachov	 Alešova 1275, 349 01 Stříbro tel: 603 423 780 info@stach-stavby.cz www.stach-stavby.cz
VYPRACOVAL	Ladislav Stach	MÍSTNÍ Ů.	Tachov	
INVESTOR	Bc.Vlastimil Zeman, Jana Vaculíková			
STAVBA - OBJEKT	NOVOSTAVBA RODINNÉHO DOMU NA p.p.č. 75/2 k.ú. Vítkov u Tachova			
FORMÁT	A2 prodloužená			
DATUM	07/2010			
ČÁST	STAVEBNÍ			
OBSAH VÝKRESU	MÉRÍTKO	Č. VÝKRESU	PARÉ	
PŮDORYS 2NP	1:50	D.5		